



**Technoparc du Brégadan
CS 50001
13711 CASSIS Cedex**


INSTALLATIONS CLASSEES POUR LA PROTECTION DE L'ENVIRONNEMENT

DOSSIER DE DEMANDE D'AUTORISATION ENVIRONNEMENTALE BANCS D'ESSAIS MOTEUR POUR GROUPES ELECTROGENES

**PIECE JOINTE N°2 – ELEMENTS GRAPHIQUES, PLANS OU CARTES UTILES A LA
COMPREHENSION DES PIECES DU DOSSIER**

Tableau de suivi des modifications

Date	Version	Rédacteur	Vérificateur	Modifications apportées
19/09/2025	v1	V. DOUBLET (DEKRA)	M. CISSE (SIMB)	Version initiale pour relecture
13/10/2025	V2	V. DOUBLET (DEKRA)	M. CISSE (SIMB)	Version finalisée

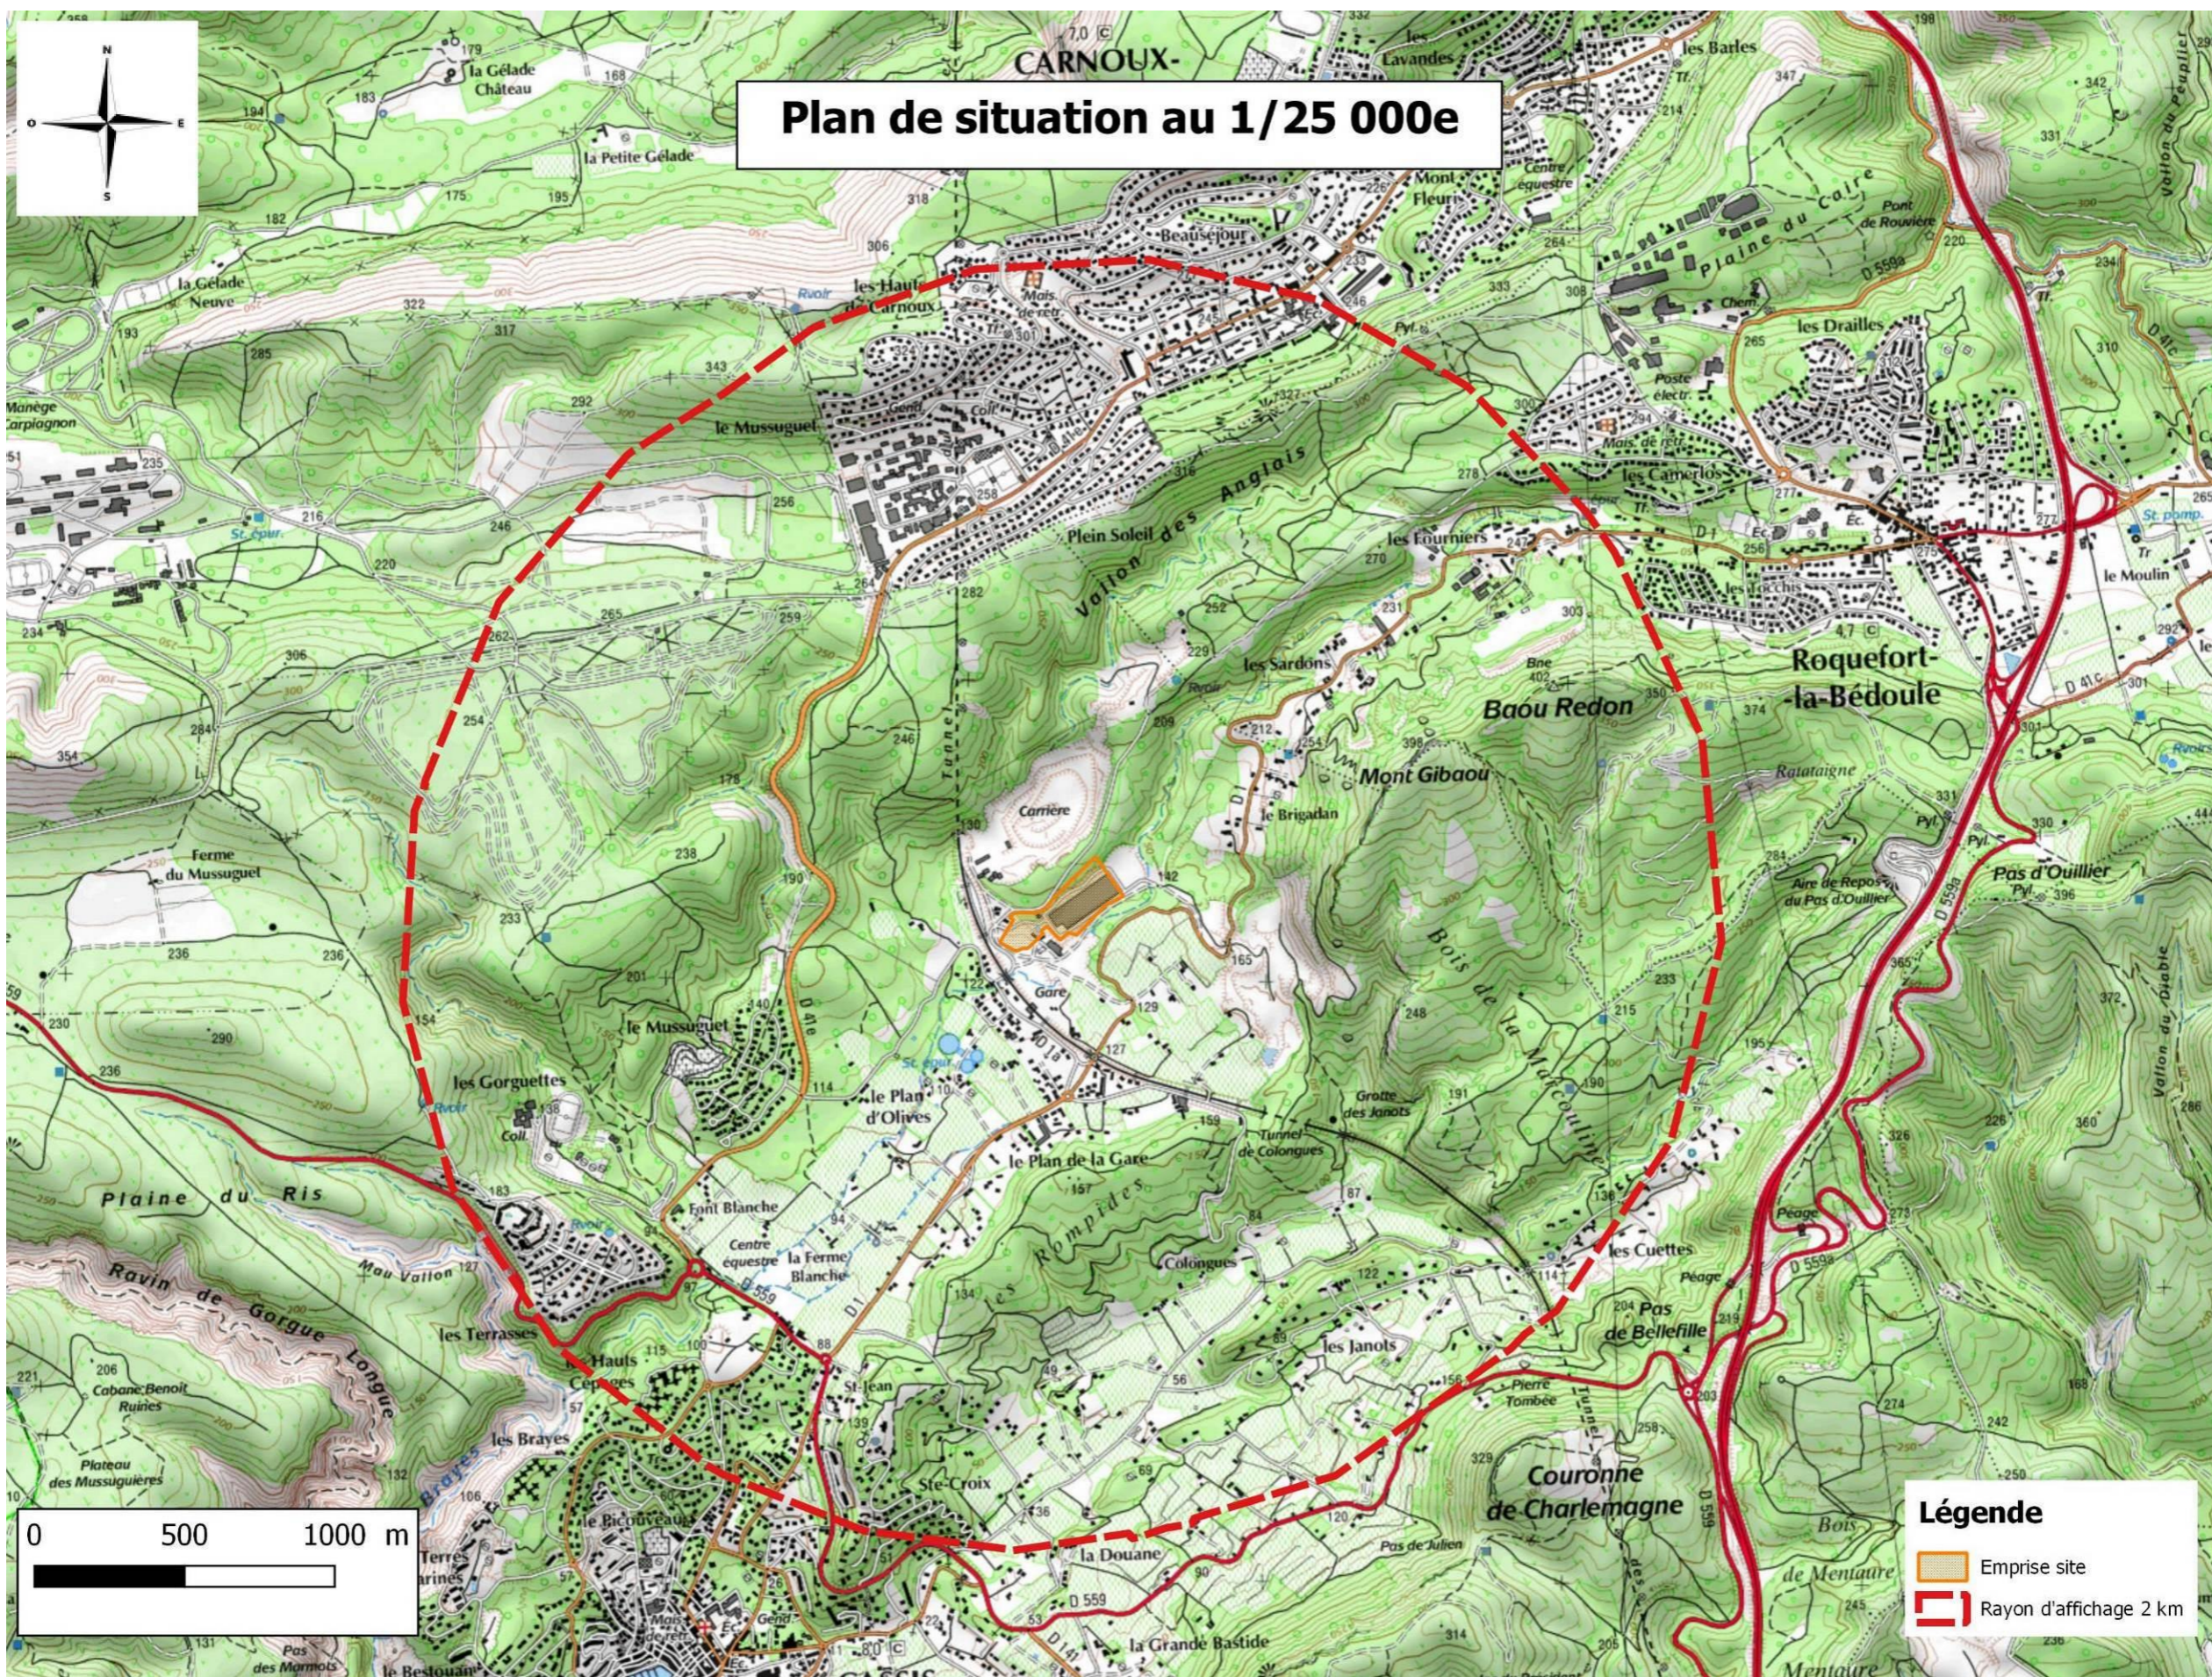

DIRECTION GÉNÉRALE DES
FINANCES PUBLIQUES

EXTRAIT DU PLAN CADASTRAL

**SIMB - Plan de localisation du site et
son voisinage proche**

Département :
BOUCHES DU RHONE

Commune :
CASSIS

Section : AN
Feuille : 000 AN 01

Échelle d'origine : 1/2000
Échelle d'édition : 1/2500


Date d'édition : 26/09/2025
(fuseau horaire de Paris)

Coordonnées en projection : RGF93CC44

Le plan visualisé sur cet extrait est géré par le
centre des impôts foncier suivant :
CDIF MARSEILLE
38 bd Baptiste Bonnet 13285
13285 Marseille Cédex 8
tél. 04 91 23 61 68 -fax
cdif.marseille@dgif.finances.gouv.fr

Cet extrait de plan vous est délivré par :




cadastre.gouv.fr
©2017 Ministère de l'Action et des Comptes
publics

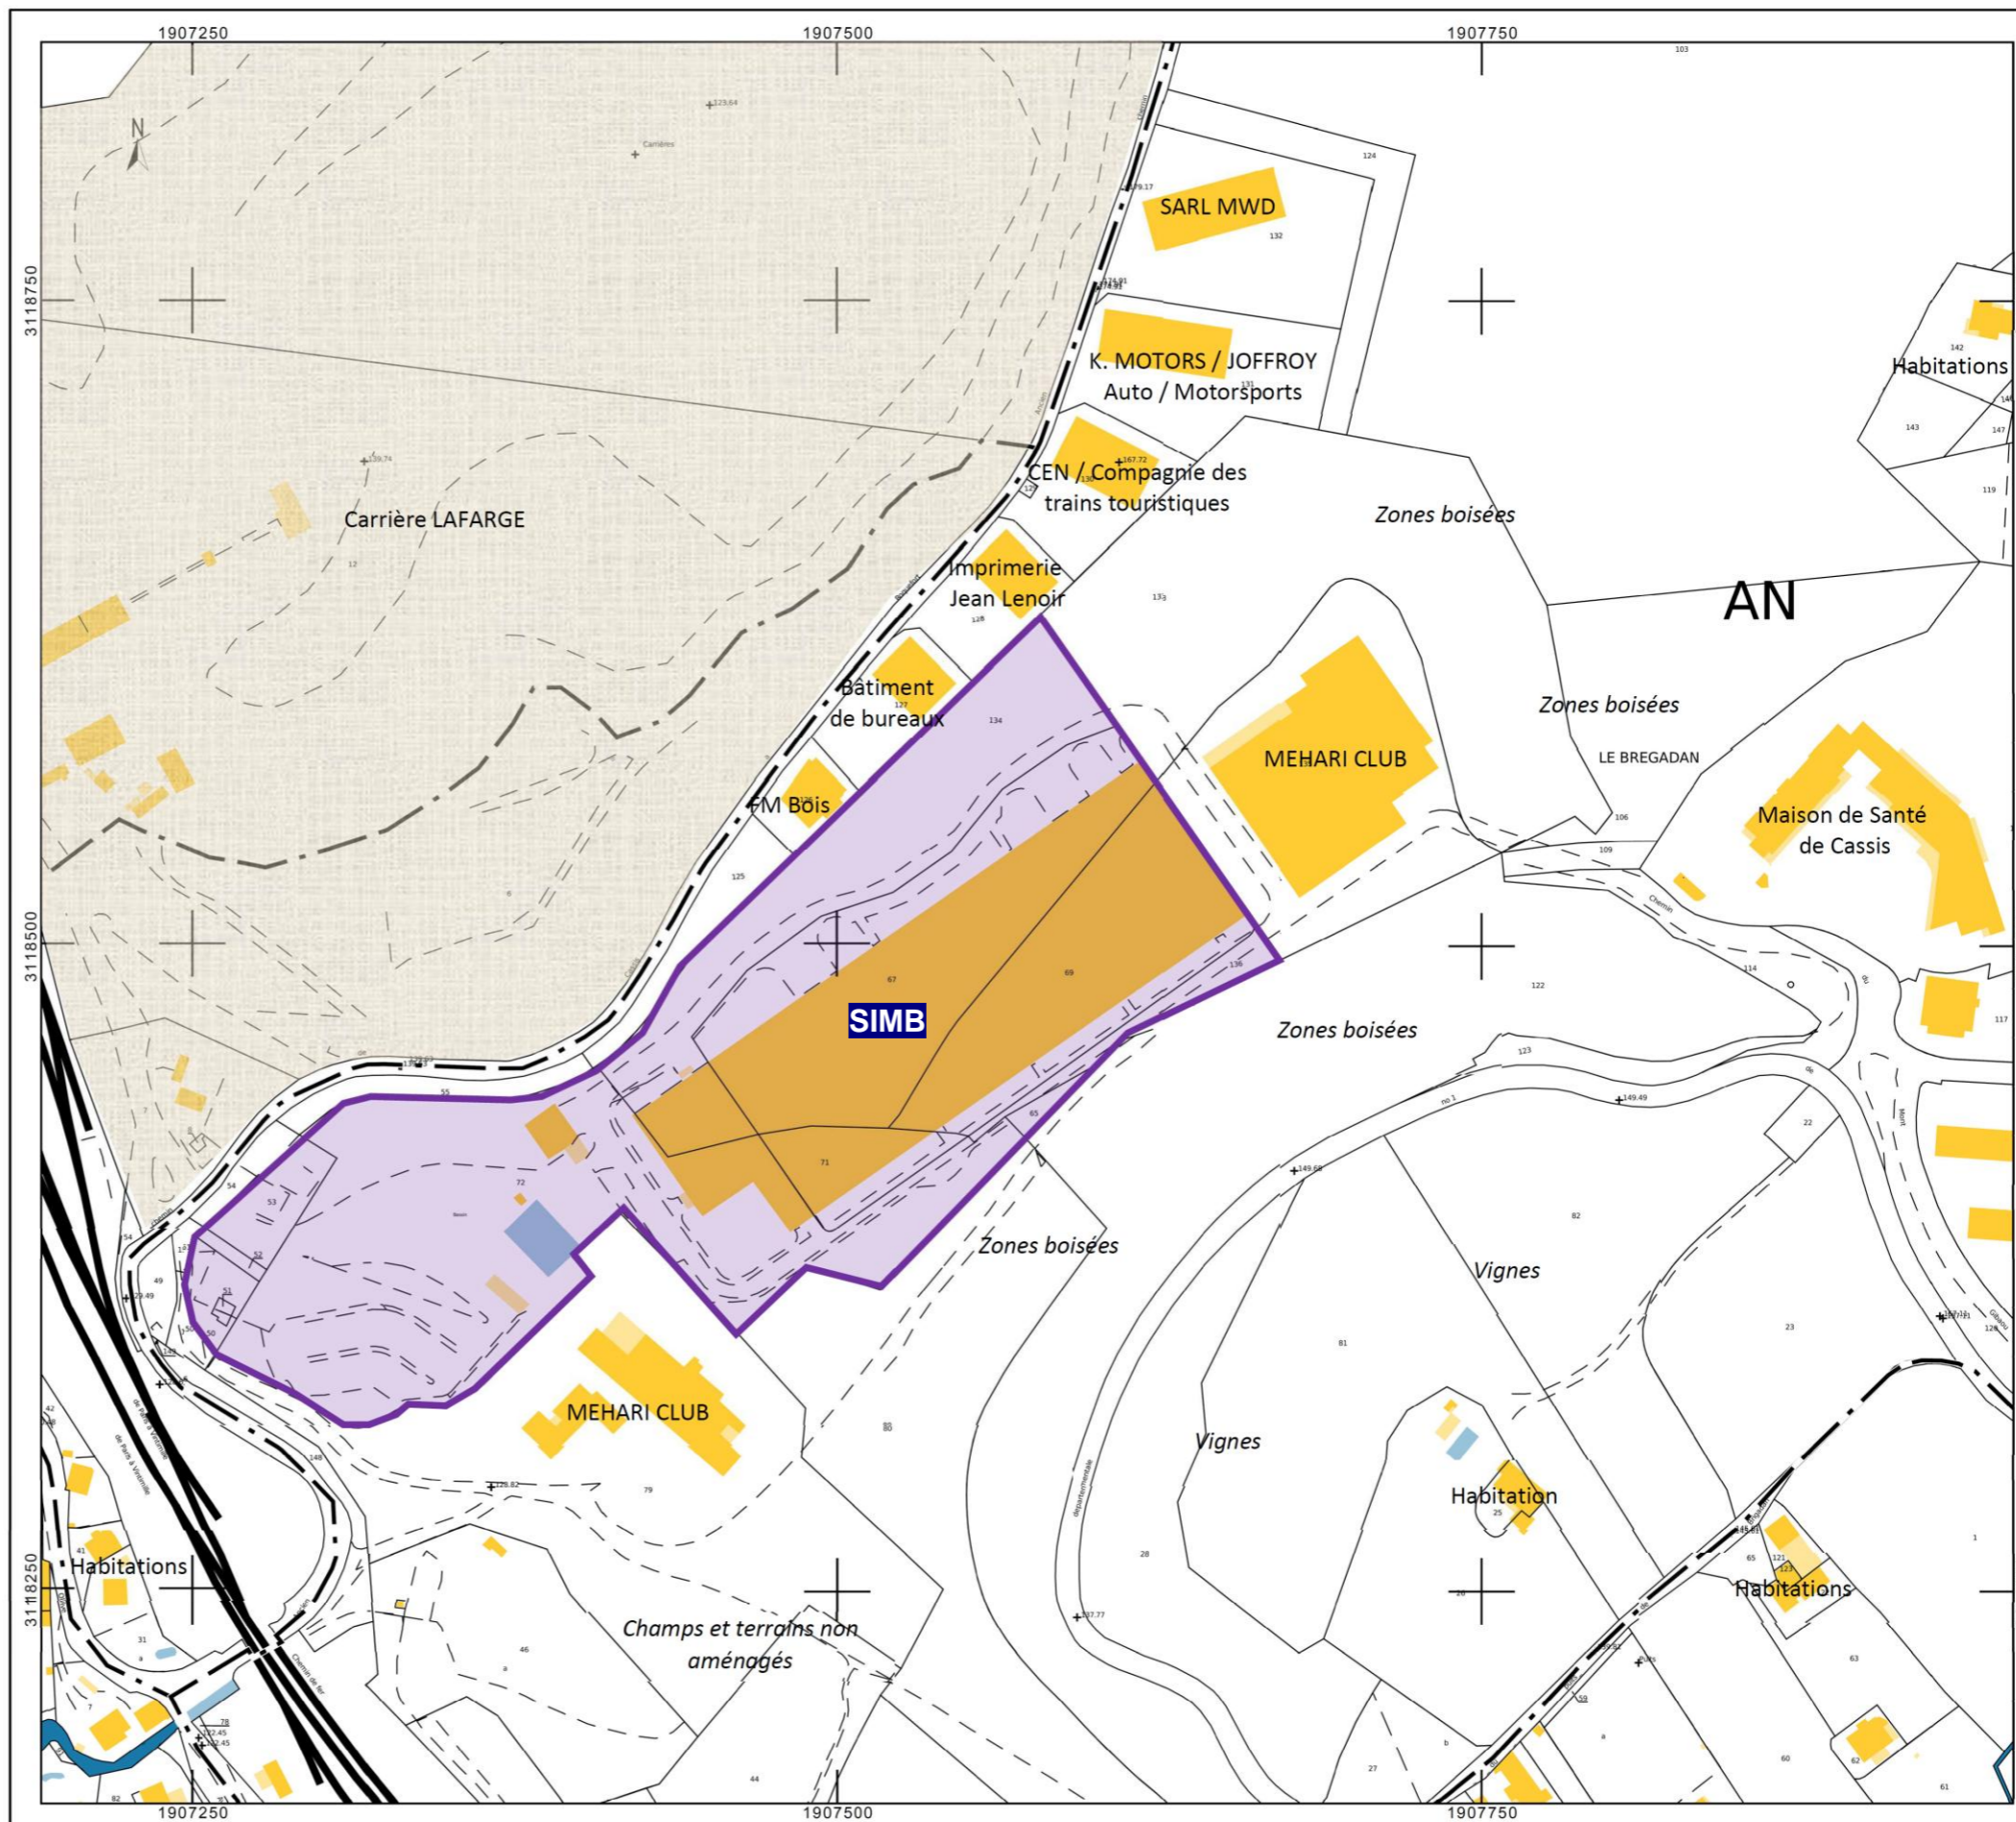


Plan masse SIMB - Echelle 1/500ème

LEGENDE

- REGARD Ø800
- ⊗ REGARD Ø800 A GRILLE
- ▣ REGARD 60x60
- ▤ REGARD A GRILLE
- ◻ AVALOIR

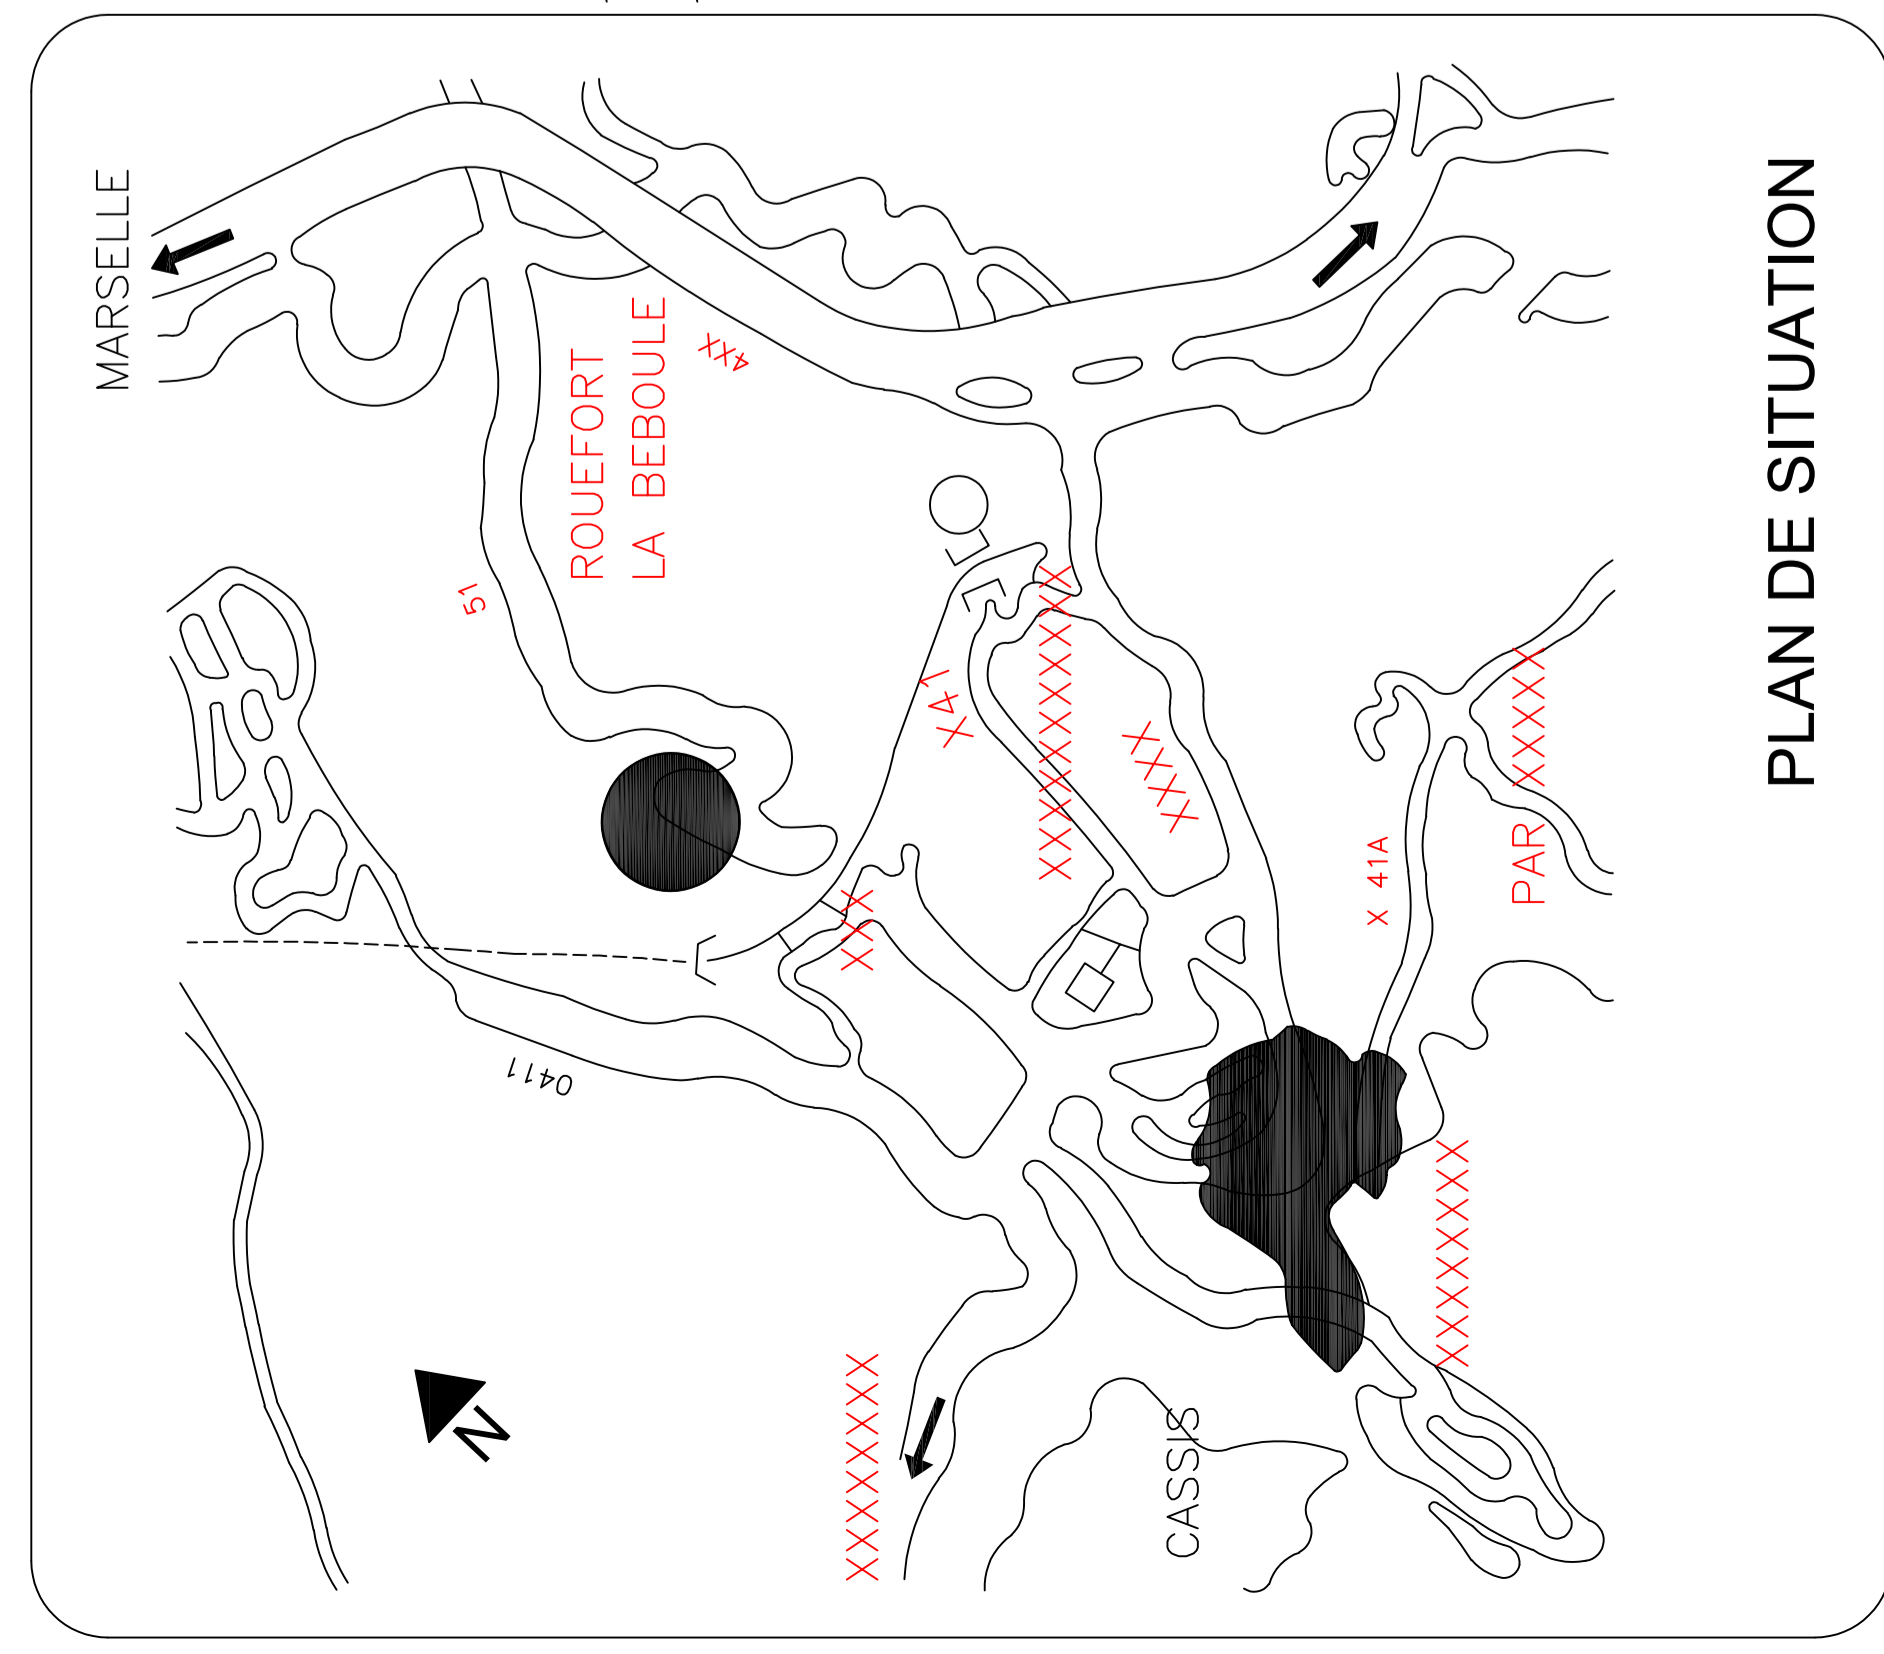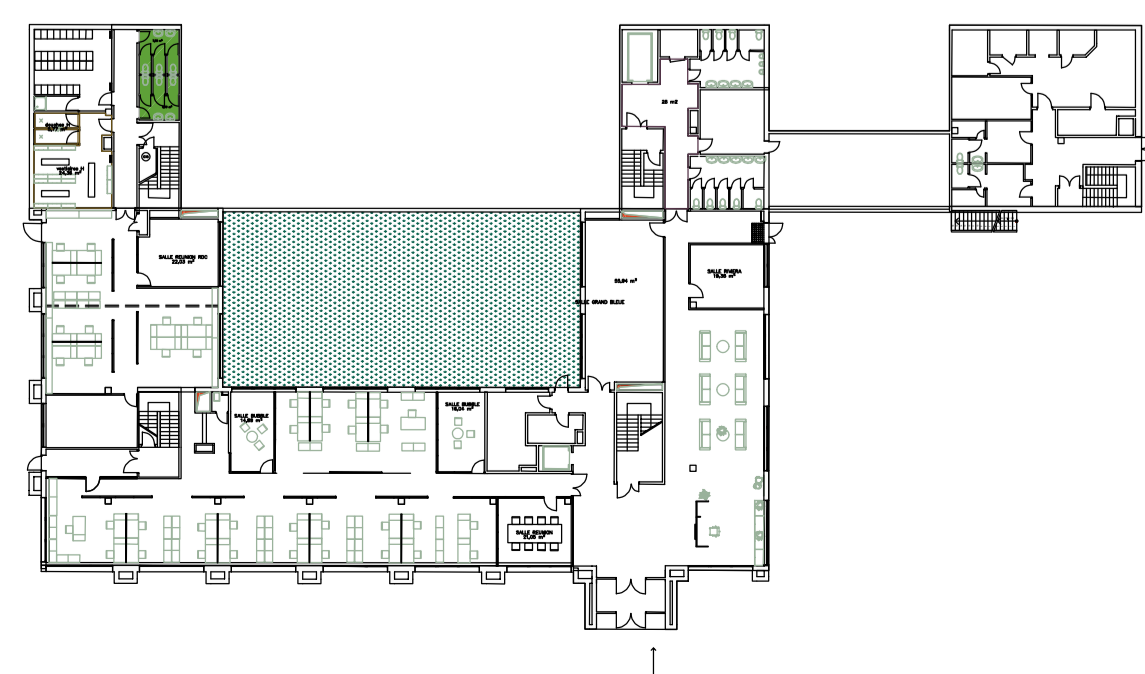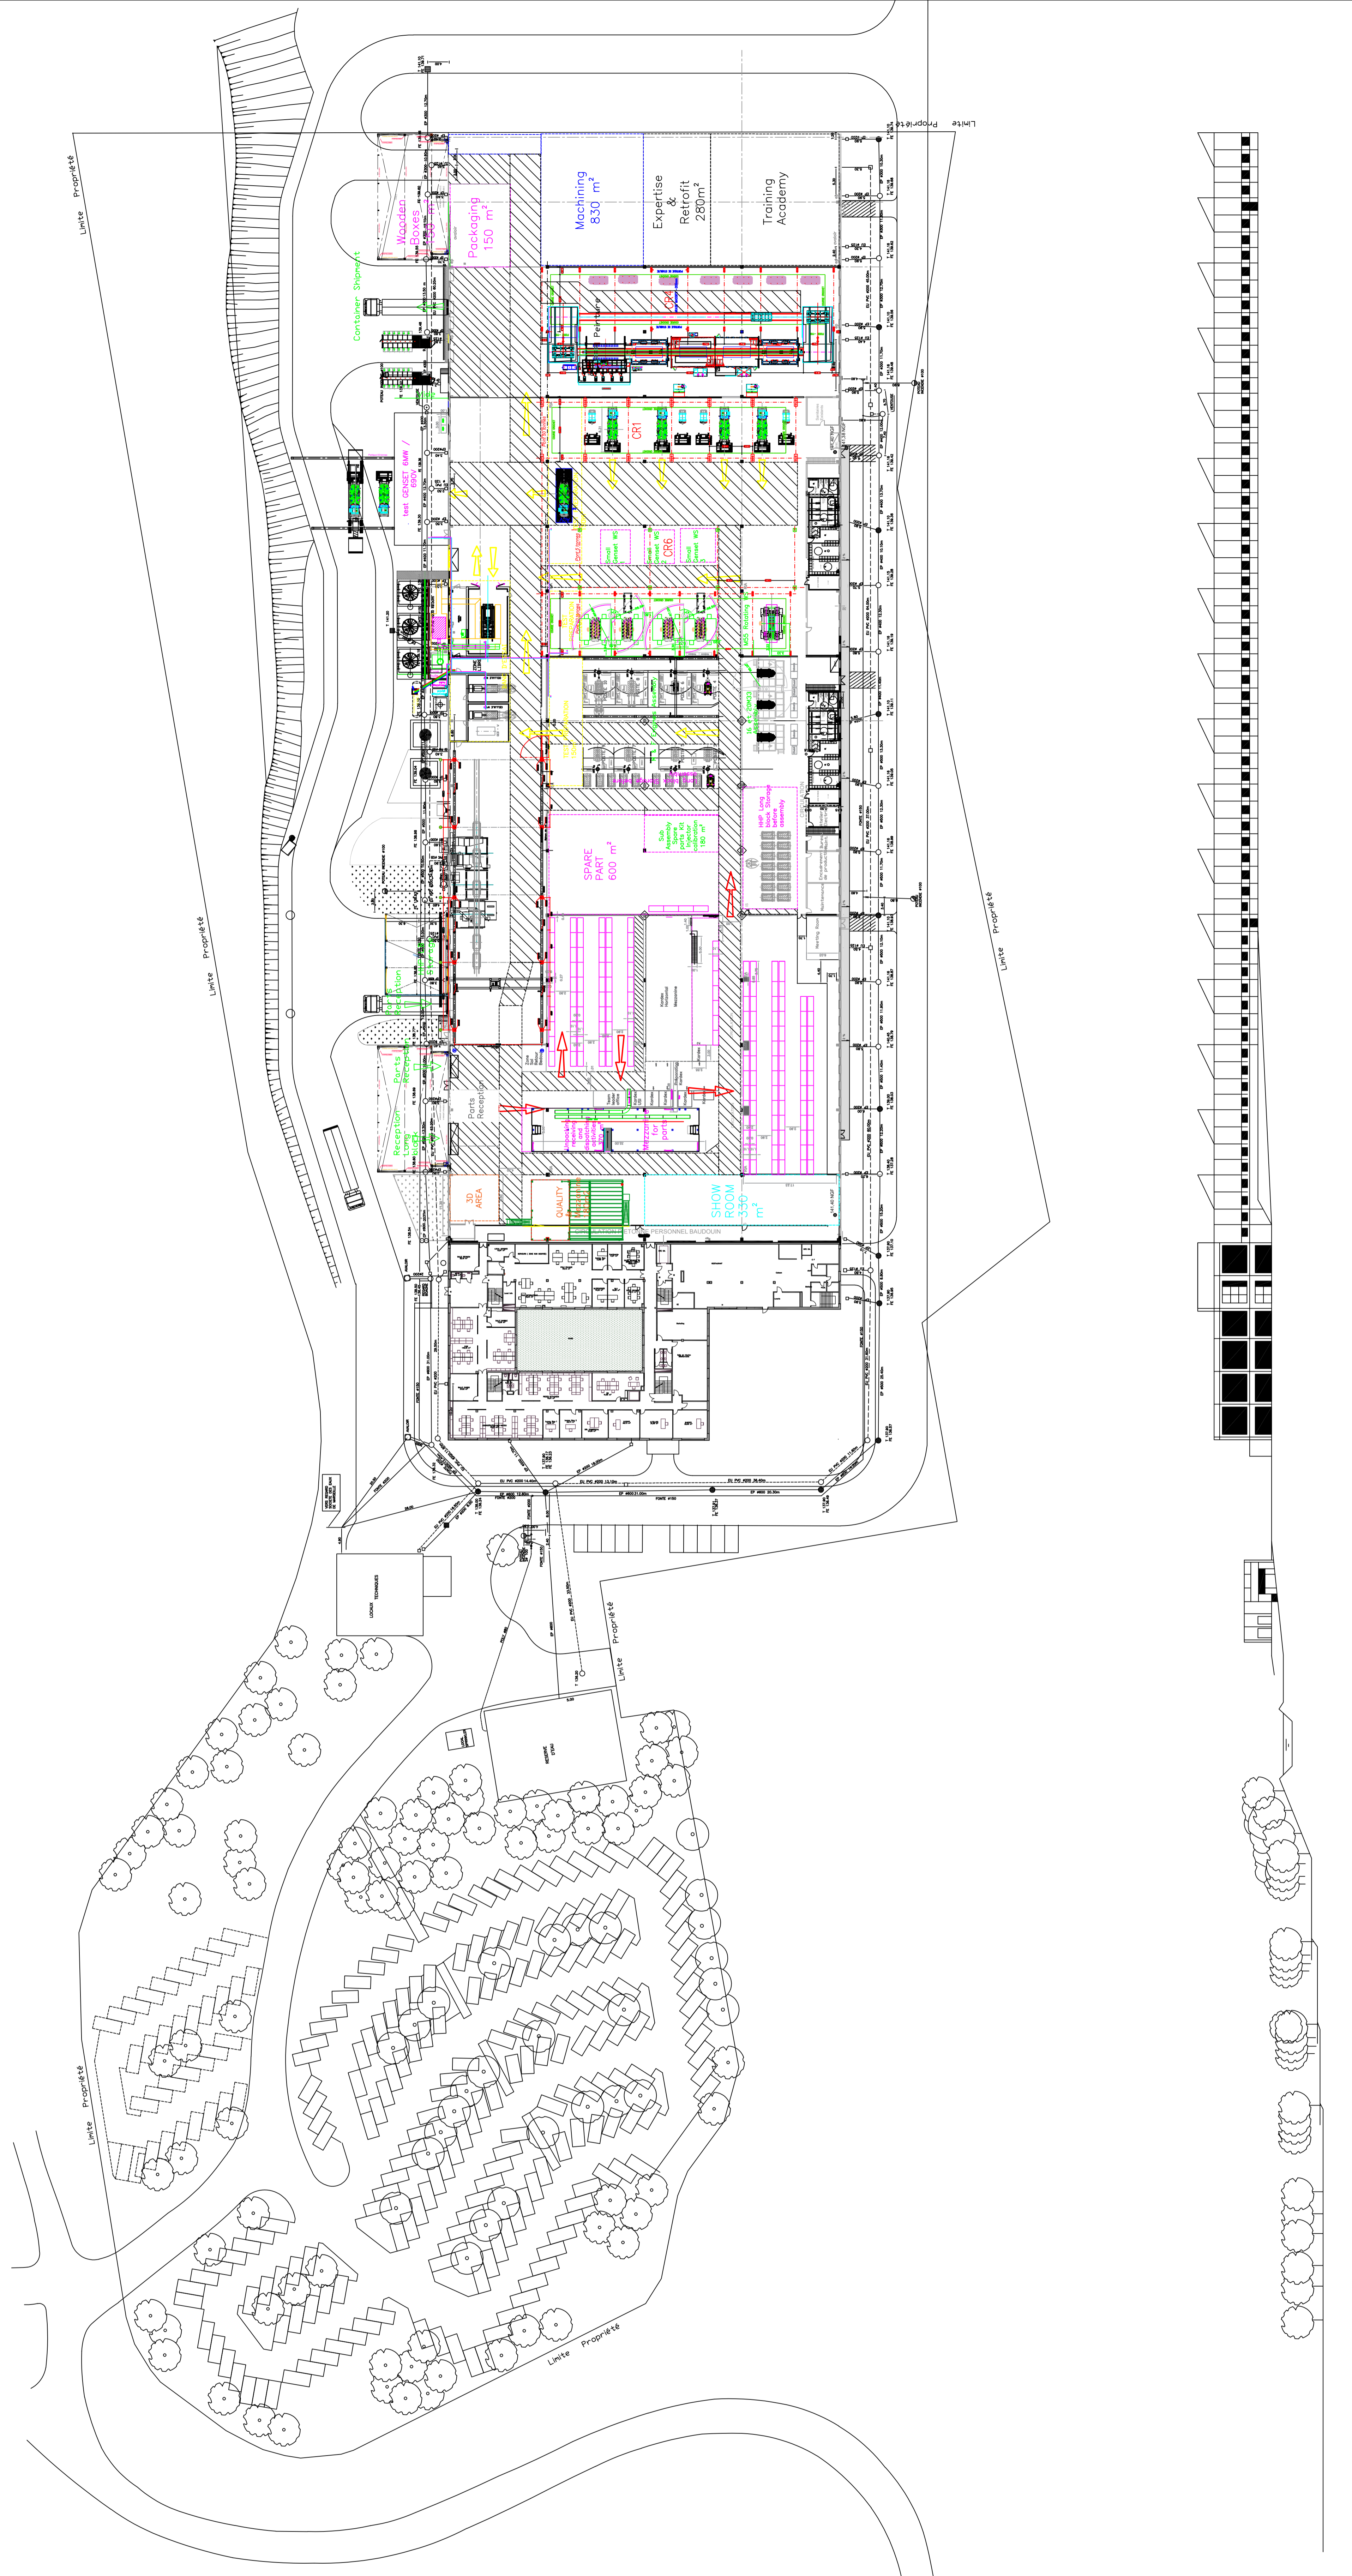

PLAN DE SITUATION

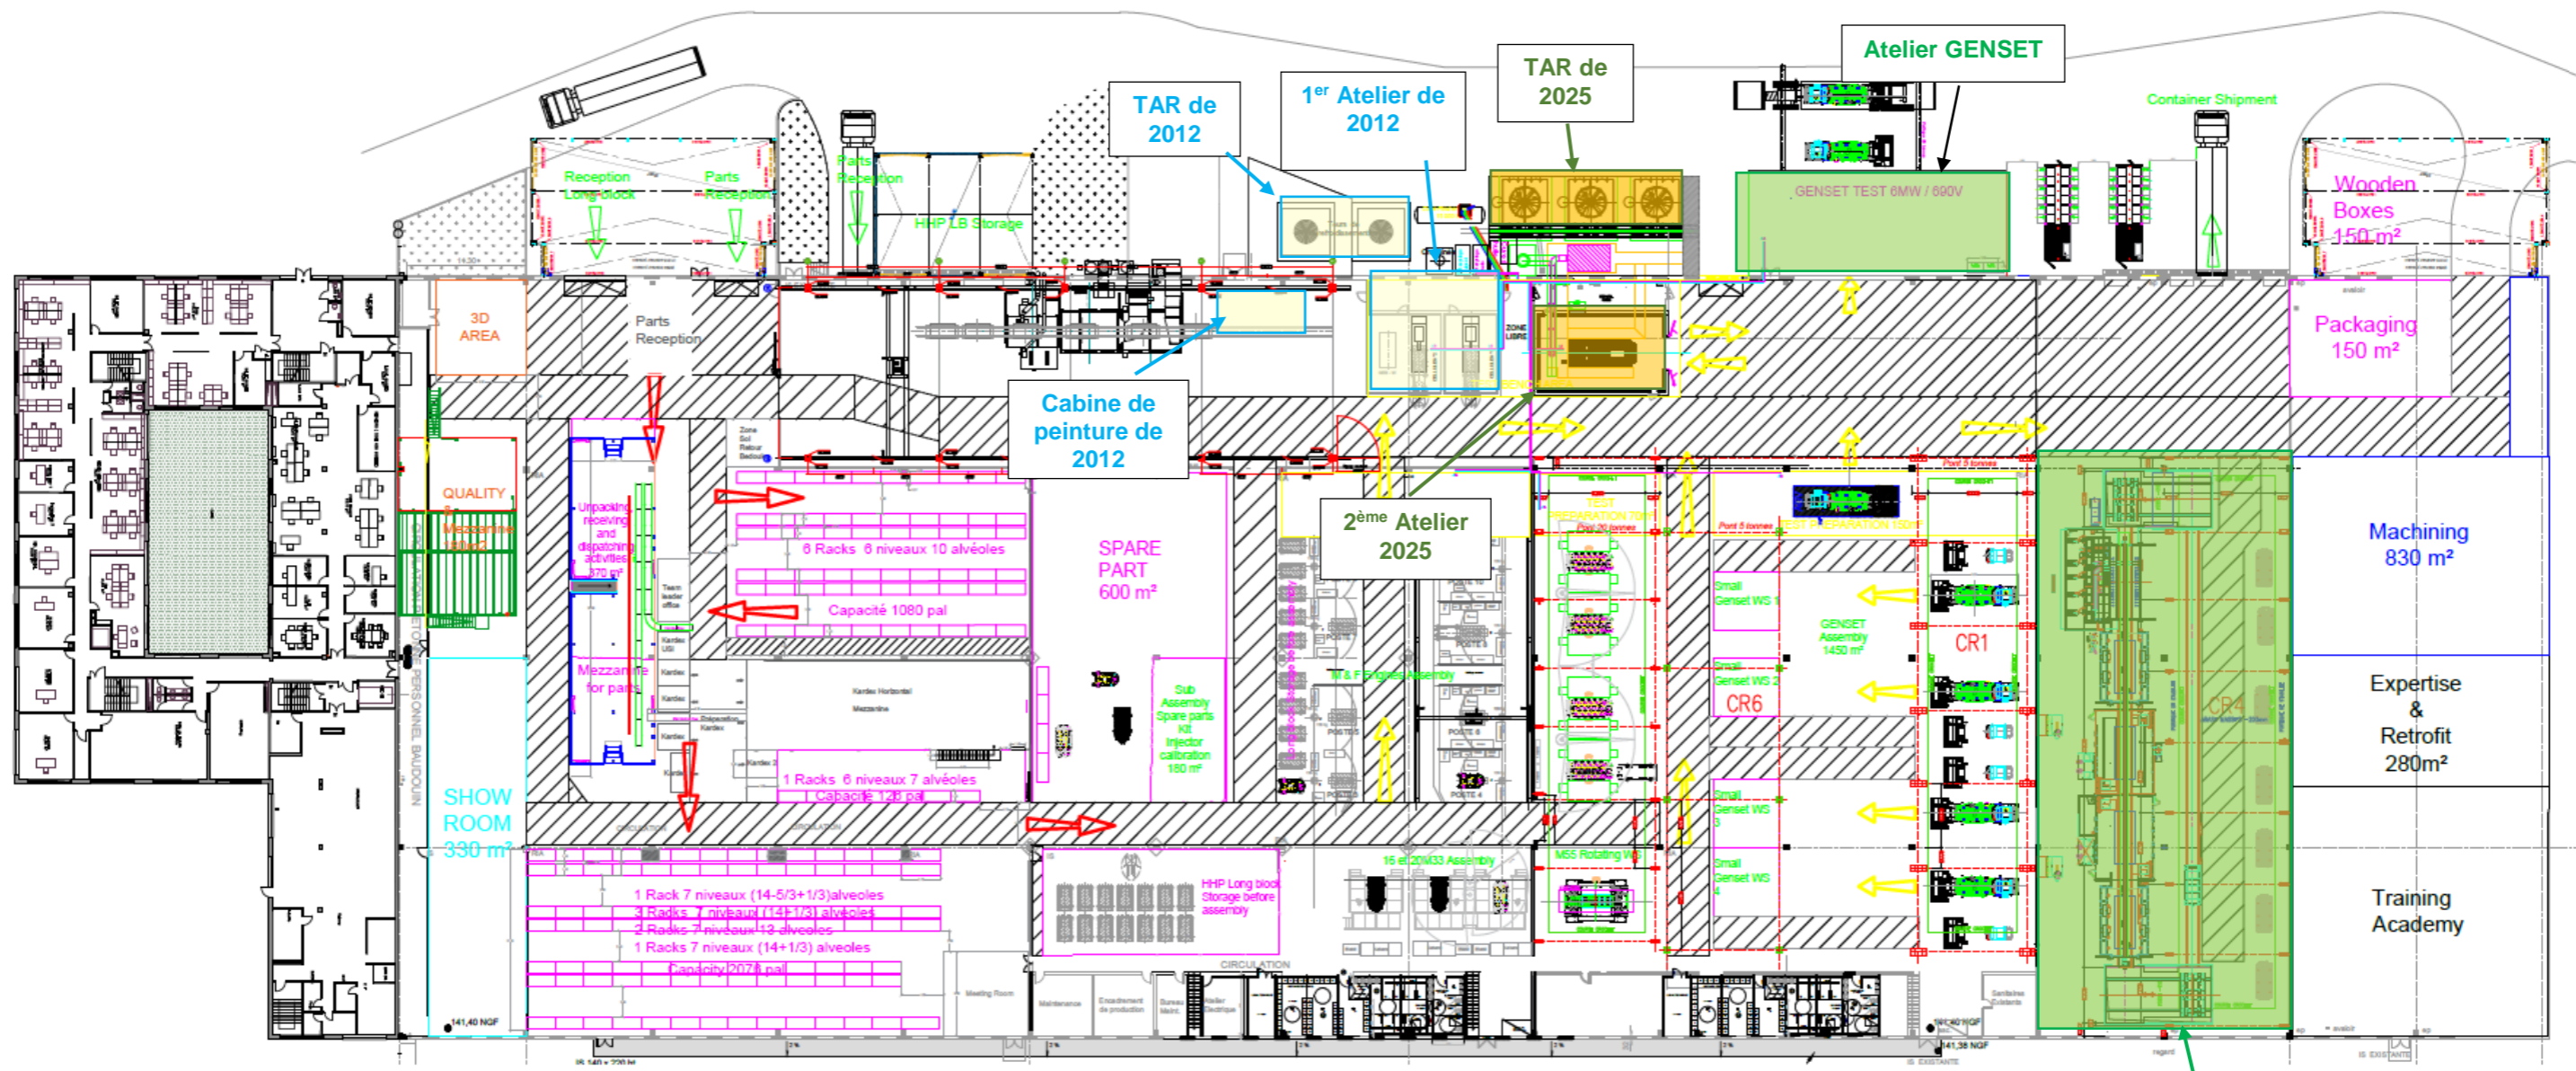

Nouveau tunnel d'application de peinture
 Projet modifié depuis le précédent DDAE

Organisation des activités au sein du bâtiment industriel après mise en œuvre du projet
 Avec focus sur les évolutions des principales activités ICPE depuis 2012

DEPARTEMENT DES BOUCHES DU RHONE **3**
 Commune de CASSIS (13260)
 Zone d'activités - Terrain LAFARGE


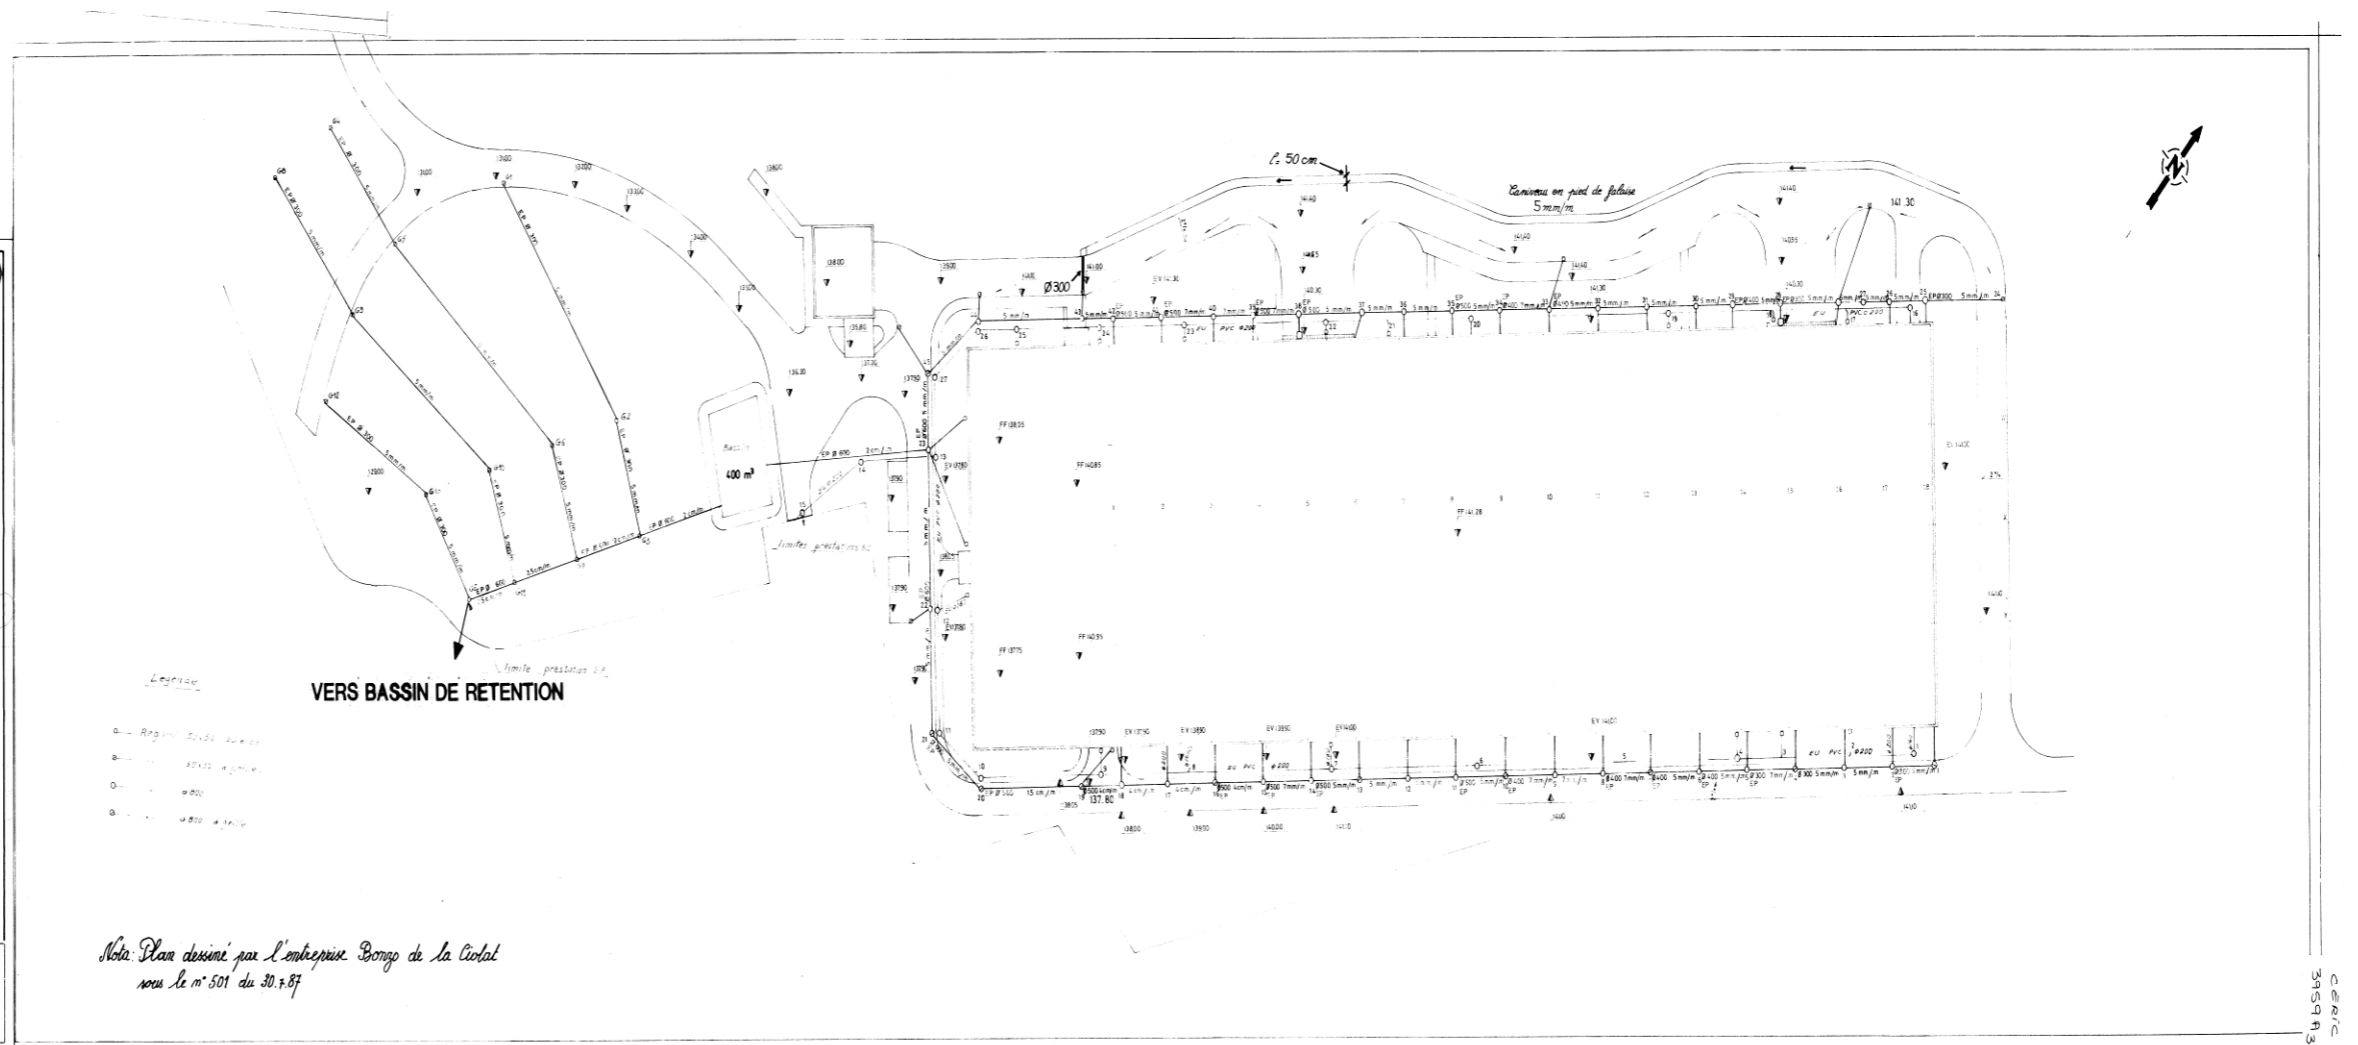
CONSTRUCTION DE L'ETABLISSEMENT INDUSTRIEL DE LA S.I.A.B.


EVACUATION DES EAUX PLUVIALES

ENQUETE HYDRAULIQUE

PLAN DU RESEAU E.P.

DESSINE	VERIFIE	CABINET D'ETUDES RUBY
DATE	Octobre 82	Ingenieurs Conseils
ECHELLE	1/500	Road de Marseille
N°	3959A 3	1300 LES MILLES
		Tel. (47) 24 22 22

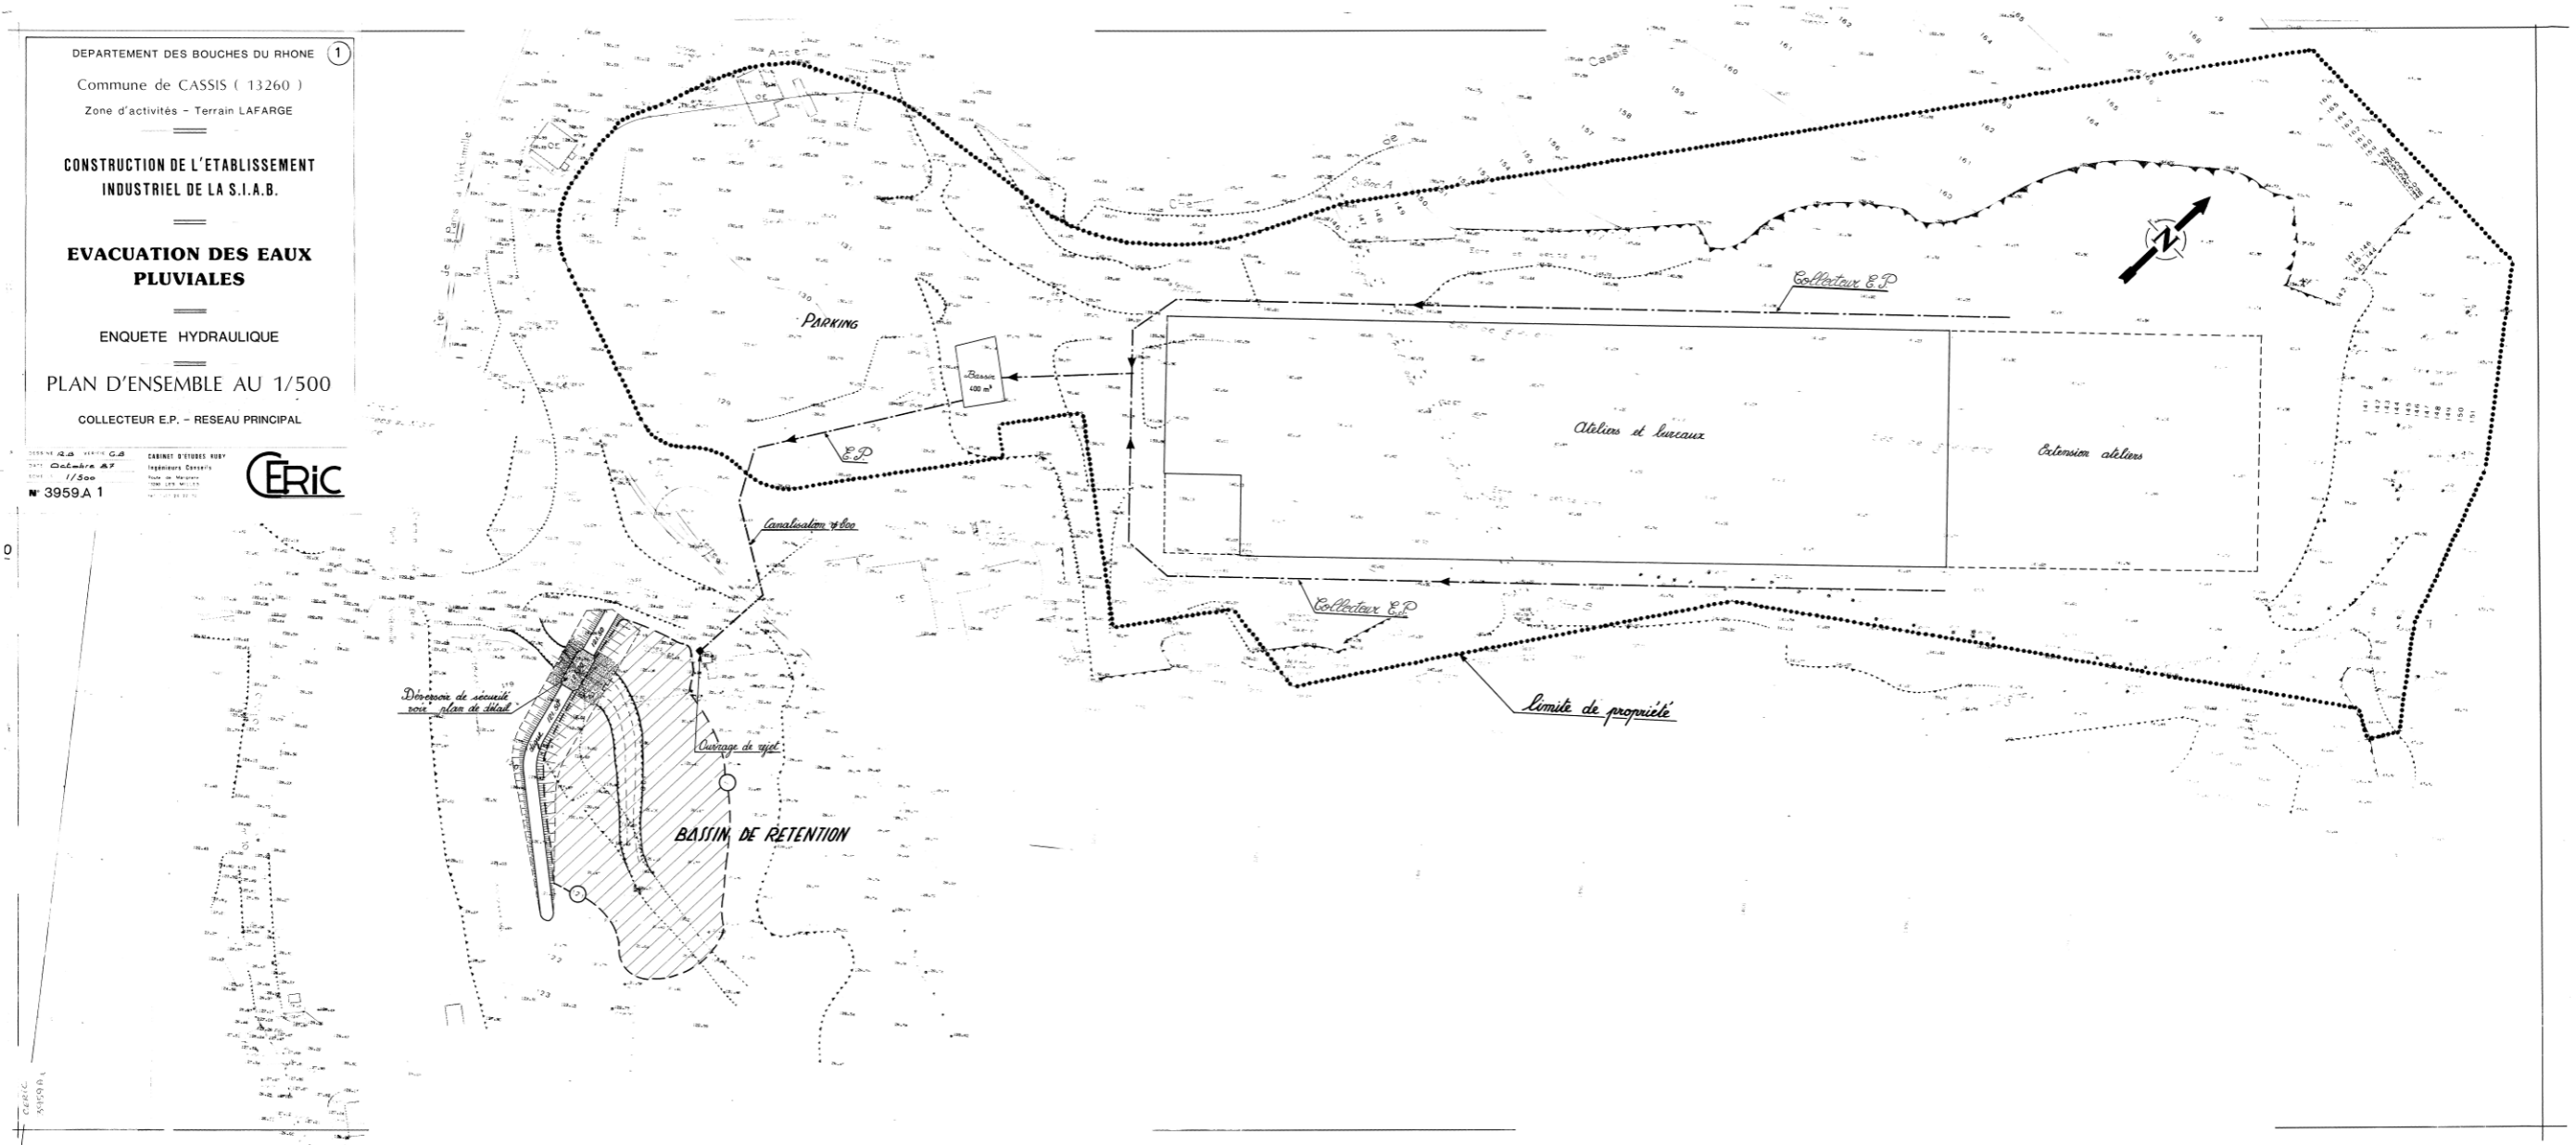

DEPARTEMENT DES BOUCHES DU RHONE ①
Commune de CASSIS (13260)
Zone d'activités - Terrain LAFARGE

CONSTRUCTION DE L'ETABLISSEMENT
INDUSTRIEL DE LA S.I.A.B.

EVACUATION DES EAUX
PLUVIALES

ENQUETE HYDRAULIQUE

PLAN D'ENSEMBLE AU 1/500

COLLECTEUR E.P. - RESEAU PRINCIPAL

DESSIN 23 VITRIS 02 CABINET D'ETUDES ROBY
DATE 02/08/04 17.50m INGENIEUR CASSIS
N° 3959A 1

ERIC