




COMMUNE D'AUBAGNE
 Département des Bouches-du-Rhône


PLAN LOCAL D'URBANISME
 MODIFICATION N°1

Annexes 1 :
 Servitudes d'Utilité Publique (SUP)
 Planche n°1 sur 4

PLU approuvé par DCM du 22 novembre 2016	
Modification n°1 approuvée par DCM du 13 décembre 2017	

ALUBAGNE SERVICE URBANISME ET FONCIER VILLE D'AUBAGNE SERVICE DES SYSTEMES D'INFORMATION CONSEIL DE TERRITOIRE DU PAYS D'AUBAGNE ET DE L'ETOILE

Plan édité le : 15/11/2017 Sources : DDTM13, AMP Métropole 1/6.000

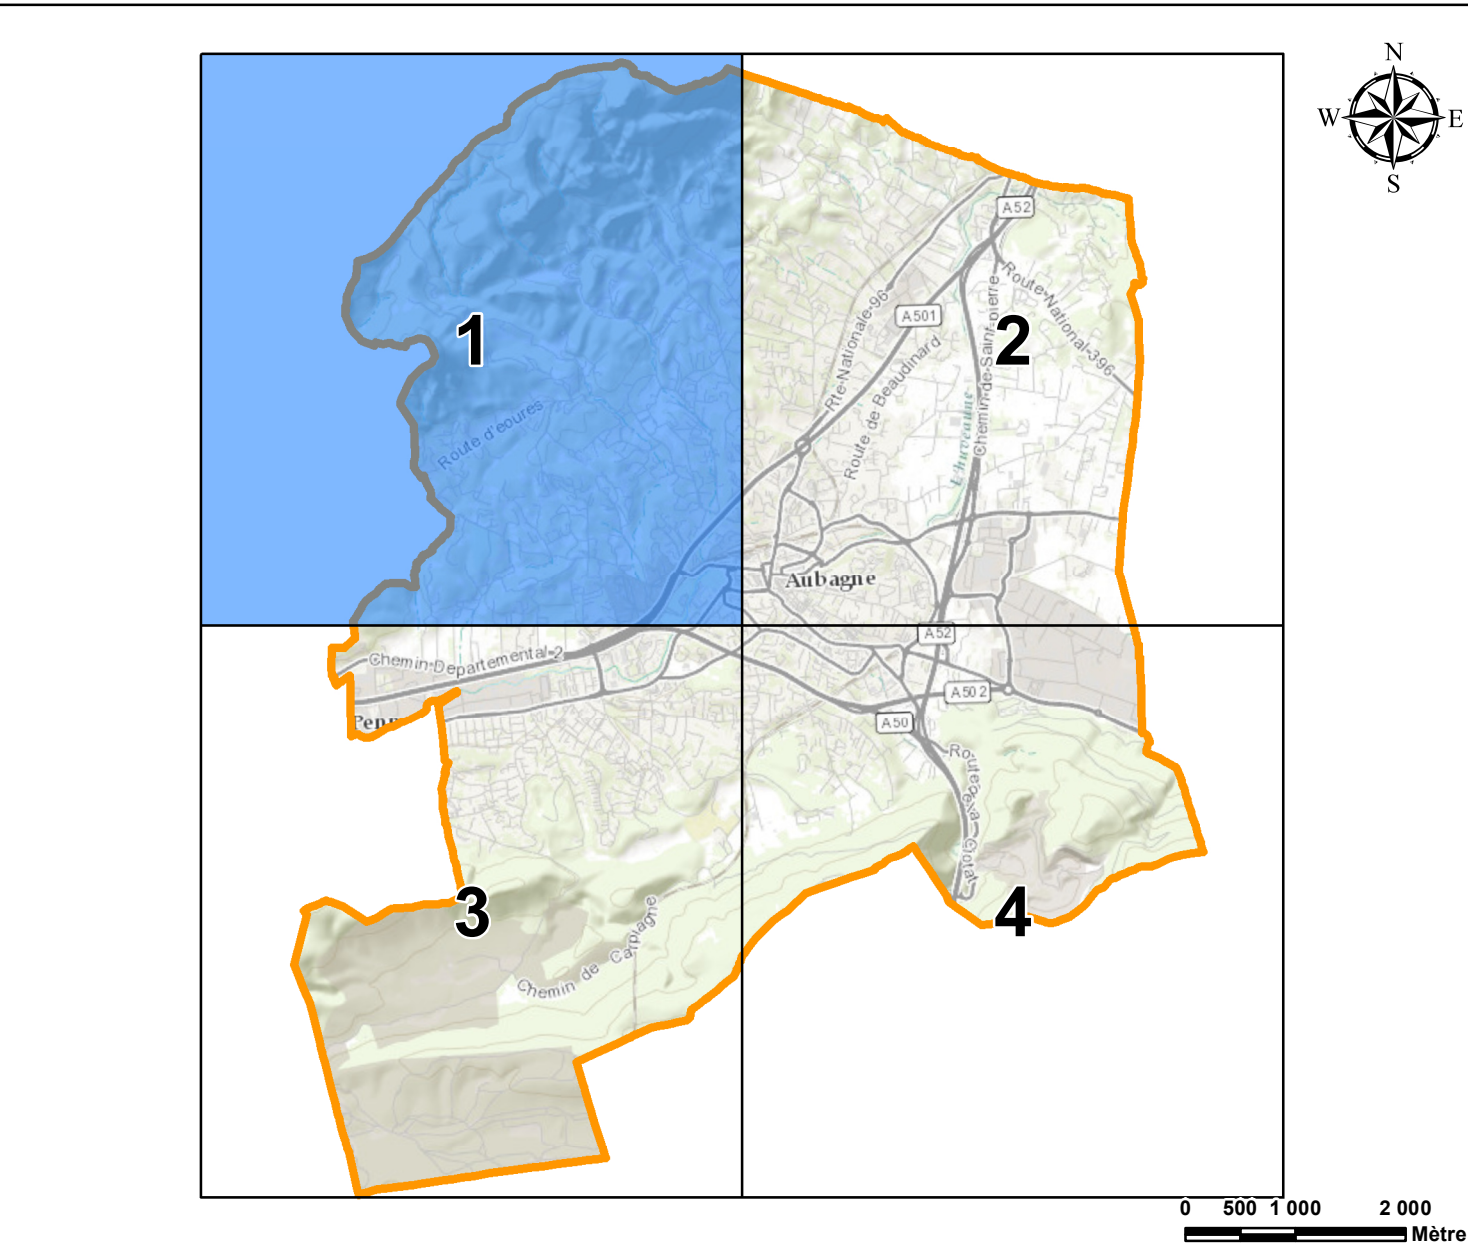

I. Les Servitudes d'Utilité Publique

- AC1 : Servitude de protection des monuments historiques classés ou inscrits (périmètre ABF)
- AC1 : Monuments historiques classés ou inscrits (Générateur de la servitude AC1)
- AS1 : Servitude résultant de l'instauration de périmètres de protection des eaux potables et minérales - Périmètre de Protection Immédiate (P.P.I.)
- AS1 : Servitude résultant de l'instauration de périmètres de protection des eaux potables et minérales - Périmètre de Protection Rapprochée (P.P.R.)
- AS1 : Point de captage des eaux potables (Générateur de la servitude AS1)
- I3 : Canalisation de gaz (Générateur de la servitude I3)
- I3 : Servitude relative au transport de gaz naturel - Zone de danger très grave - Effets létaux significatifs
- I3 : Servitude relative au transport de gaz naturel - Zone de danger significative - Effets irréversibles
- I3 : Servitude relative au transport de gaz naturel - Zone de danger grave - Premiers effets létaux
- I4 : Ligne électrique aérienne ou souterraine (Générateur de la servitude I4)
- I4 : Servitude au voisinage d'une ligne électrique aérienne ou souterraine
- I5 : Canalisations de transports de produits chimiques - Boues Rouges (Générateur de la servitude I5)
- I5 : Servitude de construction et d'exploitation de canalisations de transports de produits chimiques
- INT1 : Cimetières (Générateur de la servitude INT1)
- INT1 : Servitude instituée au voisinage des cimetières
- PM1 - Plans de prévention des risques naturels prévisibles - mouvement de terrain - Carrière de Gypse - Aléa Fort (R)
- PM1 - Plans de prévention des risques naturels prévisibles - mouvement de terrain - Carrière de Gypse - Aléa moyen (B)
- PM1 - Plans de prévention des risques naturels prévisibles - mouvement de terrain - Retrait et gonflement des argiles - Aléa Fort (B1)
- PM1 - Plans de prévention des risques naturels prévisibles - mouvement de terrain - Retrait et gonflement des argiles - Aléa moyen (B2)
- PT2 : Servitude de protection des centres radiométriques d'émission et de réception contre les obstacles
- PT3 : Servitude attachée aux réseaux de télécommunication
- T1 : Servitude relative aux voies ferrées
- T5 : Servitude aéronautique de dégagement

II. Autres informations générales

- Infrastructure ou autres
- Hydrographie, bassin, piscine, réservoirs...
- Bâtiment
- Limite communale
- 1 Tableau d'assemblage des planches au 1/2000ème

