

COMMUNE D'AUBAGNE
 Département des Bouches-du-Rhône




PLAN LOCAL D'URBANISME
 MODIFICATION N°1

Annexes 4 :
 Annexes informatives du classement sonore des infrastructures terrestres
 Planche n°2 sur 4






PLU approuvé par DCM du 22 novembre 2016	
Modification n°1 approuvée par DCM du 13 décembre 2017	

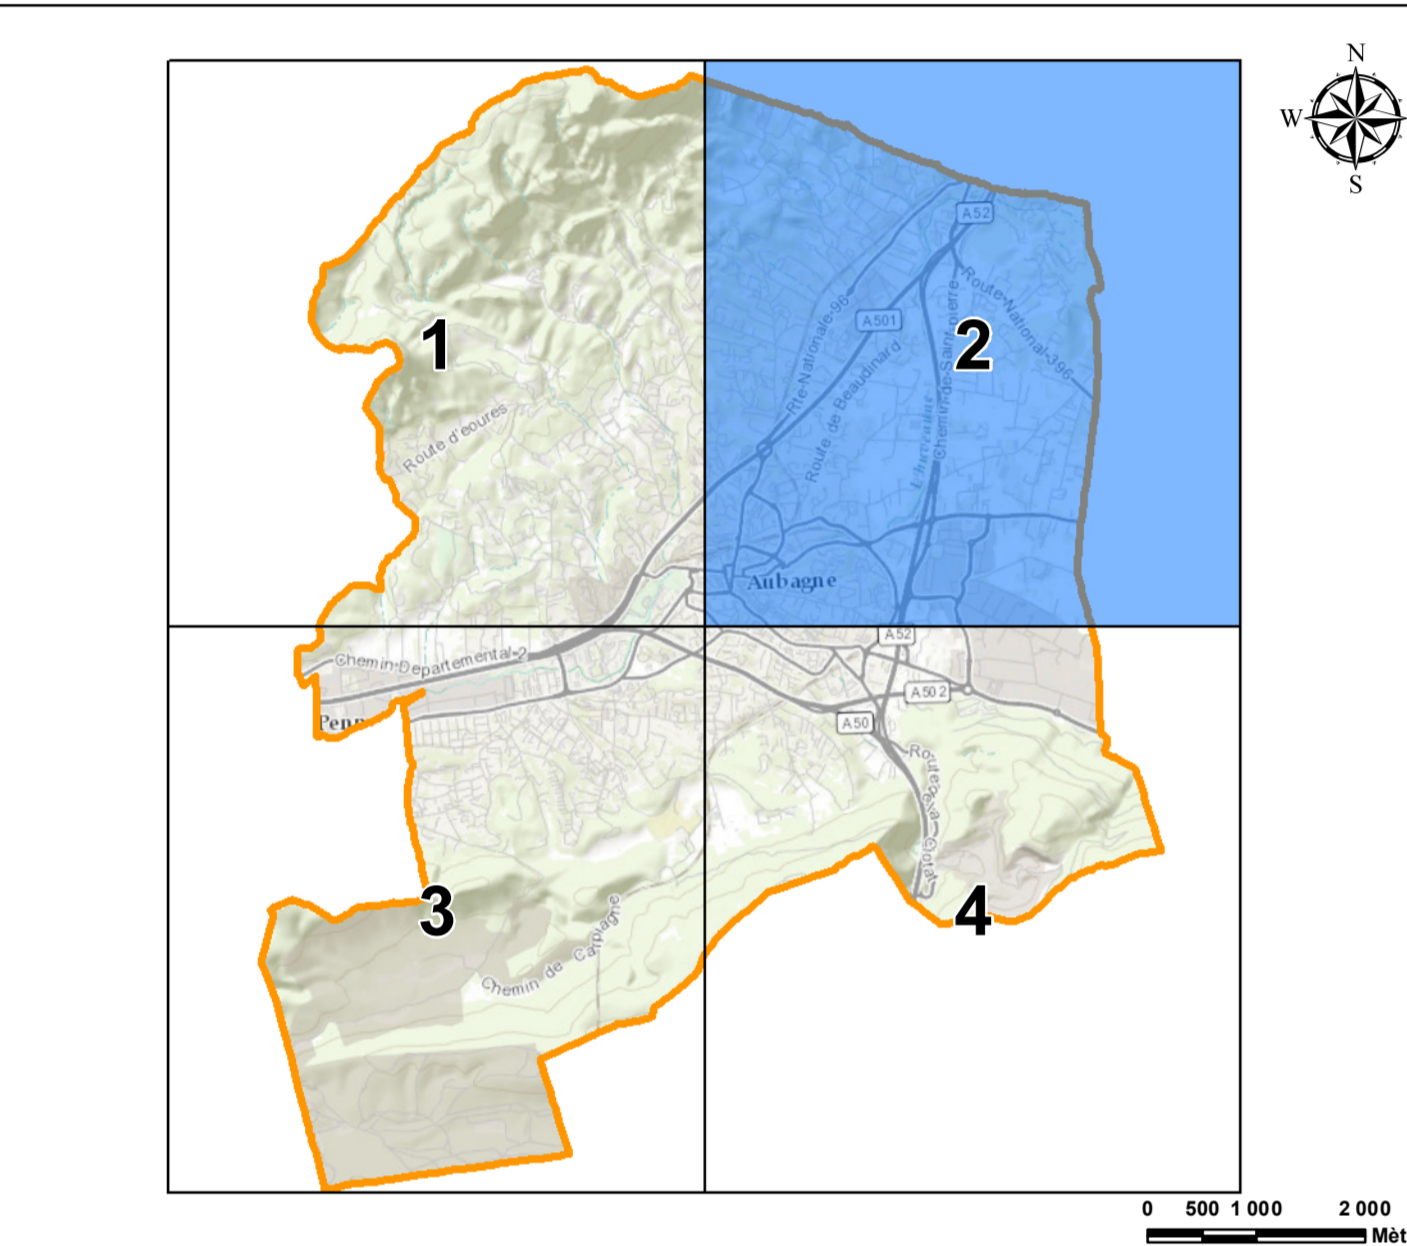




Plan édité le : 2011/2017 Sources : DREAL PACA, AMP Métropole 1/6.000








I. Le classement des infrastructures routières

-  Infrastructure routière de catégorie 1 (300m)
-  Infrastructure routière de catégorie 2 (250m)
-  Infrastructure routière de catégorie 3 (100m)
-  Infrastructure routière de catégorie 4 (30m)
-  Secteur affecté par les nuisances sonores routières

II. Le classement des voies ferroviaires

-  Voie ferroviaire en surface de catégorie 1 (300m)
-  Voie ferroviaire souterraine de catégorie 1
-  Secteur affecté par les nuisances sonores ferroviaires

III. Autres informations générales

-  Infrastructure ou autres
-  Hydrographie, bassin, piscine, réservoirs...
-  Bâtiment
-  Limite communale
-  Tableau d'assemblage des planches au 1/2000ème

