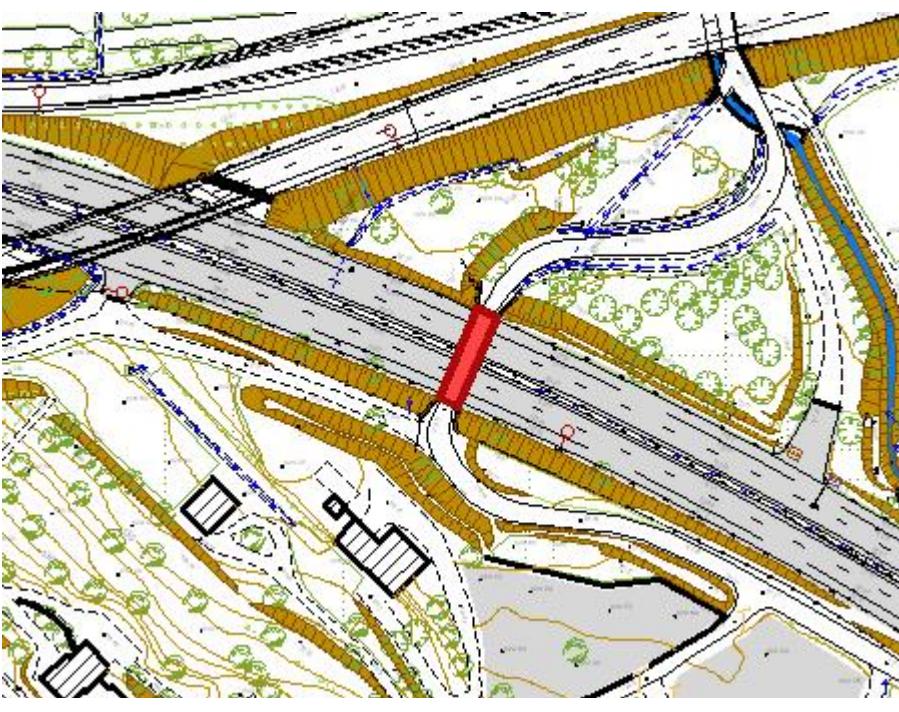


FICHE SIGNALTIQUE DU PATRIMOINE

Ouvrage d'art – Pont et viaduc

Janvier 2010

Localisation		Description générale									
Secteur :	Provence	Nom :	PI du Chemin des ESPILLERES NORD								
Autoroute :	A50	Type :	PI	Passage inférieur	Longueur :	6,26 m	Ouverture totale :	5,50 m	Voie franchie :		
PR :	015.777	Structure principale :	PICF		Nombre de voies :	4	Nombre de travée(s) :	1	Nombre de tabliers :		
Département :	BOUCHES DU RHONE	Matériau principal :	BA		Nombre	Type	Gabarits	Minimum	Maximum		
Commune :	AUBAGNE	Surface auto :	147 m ²	Appareils d'appui :			Vertical	m	m		
		Surface gestion :	m ²	Joints de chaussée :			Horizontal	m	m		
Tableau de bord		ACCES NORD		ACCES SUD							
Identifiant :	158	 08/25/2005		 08/25/2005							
Année de construction :	1975										
Entreprise constructrice :											
Commentaire (s) :	Ancien numéro: 157 Nombre de tabliers: 2										
Données complémentaires											
Travée(s) (longueur en m) :											
Plan de repérage			Plan de situation			Vue Aérienne					
<i>Echelle : 1/2000</i> 			<i>Echelle : 1/5000</i> 