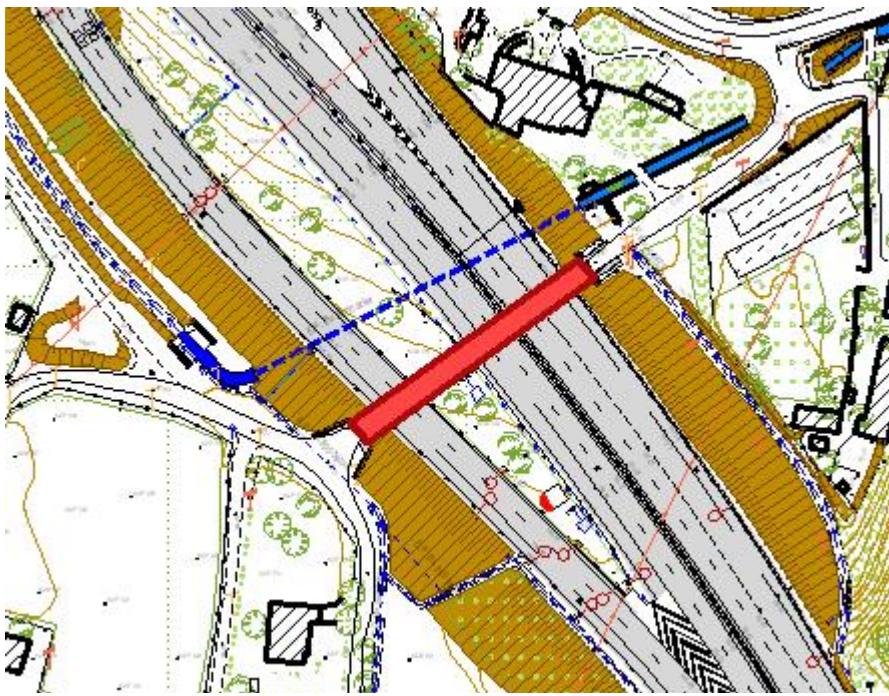


FICHE SIGNALTIQUE DU PATRIMOINE

Ouvrage d'art – Pont et viaduc

Janvier 2010

Localisation		Description générale									
Secteur :	Provence	Nom :	PI du Chemin ESPILLERES-SUD								
Autoroute :	A52	Type :	PI	Passage inférieur	Longueur :	6,67 m	Ouverture totale :	6,67 m	Voie franchie :		
PR :	025.859	Structure principale :	BM		Nombre de voies :	7	Nombre de travée(s) :	1	Nombre de tabliers :		
Département :	BOUCHES DU RHONE	Matériau principal :	ME		Nombre	Type	Gabarits	Minimum	Maximum		
Commune :	AUBAGNE	Surface auto :		m ²	Appareils d'appui :		Vertical	m	m		
		Surface gestion :		m ²	Joints de chaussée :		Horizontal	m	m		
Tableau de bord		Tête droite (ouest)		Tête gauche (est)		Dessus sens 1					
Identifiant :	259										
Année de construction :	1975										
Entreprise constructrice :											
Commentaire (s) :	Ancien numéro: 258 Nombre de tabliers: 1										
Données complémentaires											
Travée(s) (longueur en m) :											
Plan de repérage			Plan de situation			Vue Aérienne					
<i>Echelle : 1/2000</i> 			<i>Echelle : 1/5000</i> 			