

Acquisition parcelles CV1183 et 1187

De : MICHAUX Marie-Julie <marie-julie.michaux@ampmetropole.fr>

A : Emmanuelle DIMEO <emmanuelle.dimeo@aubagne.fr>

Date : 14/03/2025 10:26

Bonjour Emmanuelle,

Dans le cadre du projet de BHNS, la Métropole souhaiterait acquérir les parcelles CV 1183 et 1187 (anciennement CV 818 et 828) que vous avez échangé avec Sartorius.

Peux-tu me dire si la commune serait d'accord pour nous les céder à l'euro symbolique ? Nous prévoyons de passer une délibération au conseil métropolitain de juin.

Bien à toi,





ODHAVA ENGINEERING

PLAN DE DETACHEMENT

ECHELLE: 1/500

REFERENCE: 124063

December 5, 2023




GEOMETRES-EXPERTS

B. BAUD n° 06948 - D. SALLANSONNET n° 06949


- B31. A2. Centre Via AGORA, BP 1022 - 13781 Aubagne cedex - Tel 04-42-18-66-99

- Bât. A2, Centre Vie AGORA, BP 1022 - 13781 Aubagne cedex - Tel 04-42-18-66-99
- Résidence "Le Sillon" Avenue Guillaume Dulac - 13600 La Ciotat - Tel 04-42-08-48-20
Adresse Email : contact@cabinetgeos.fr

Adresse Email : contact@cabinetgeos.fr

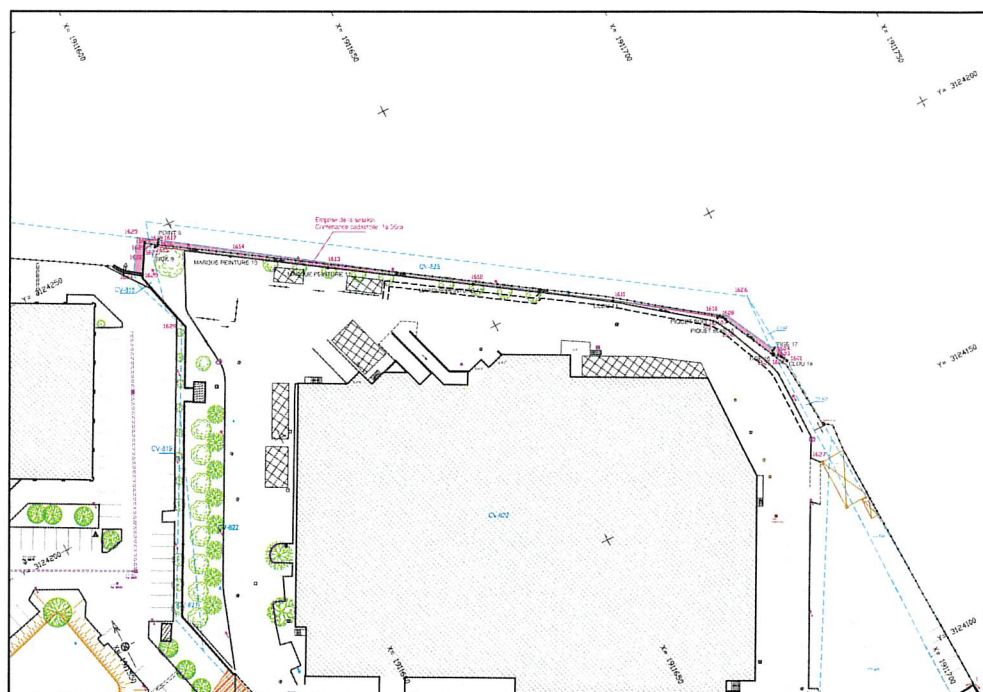

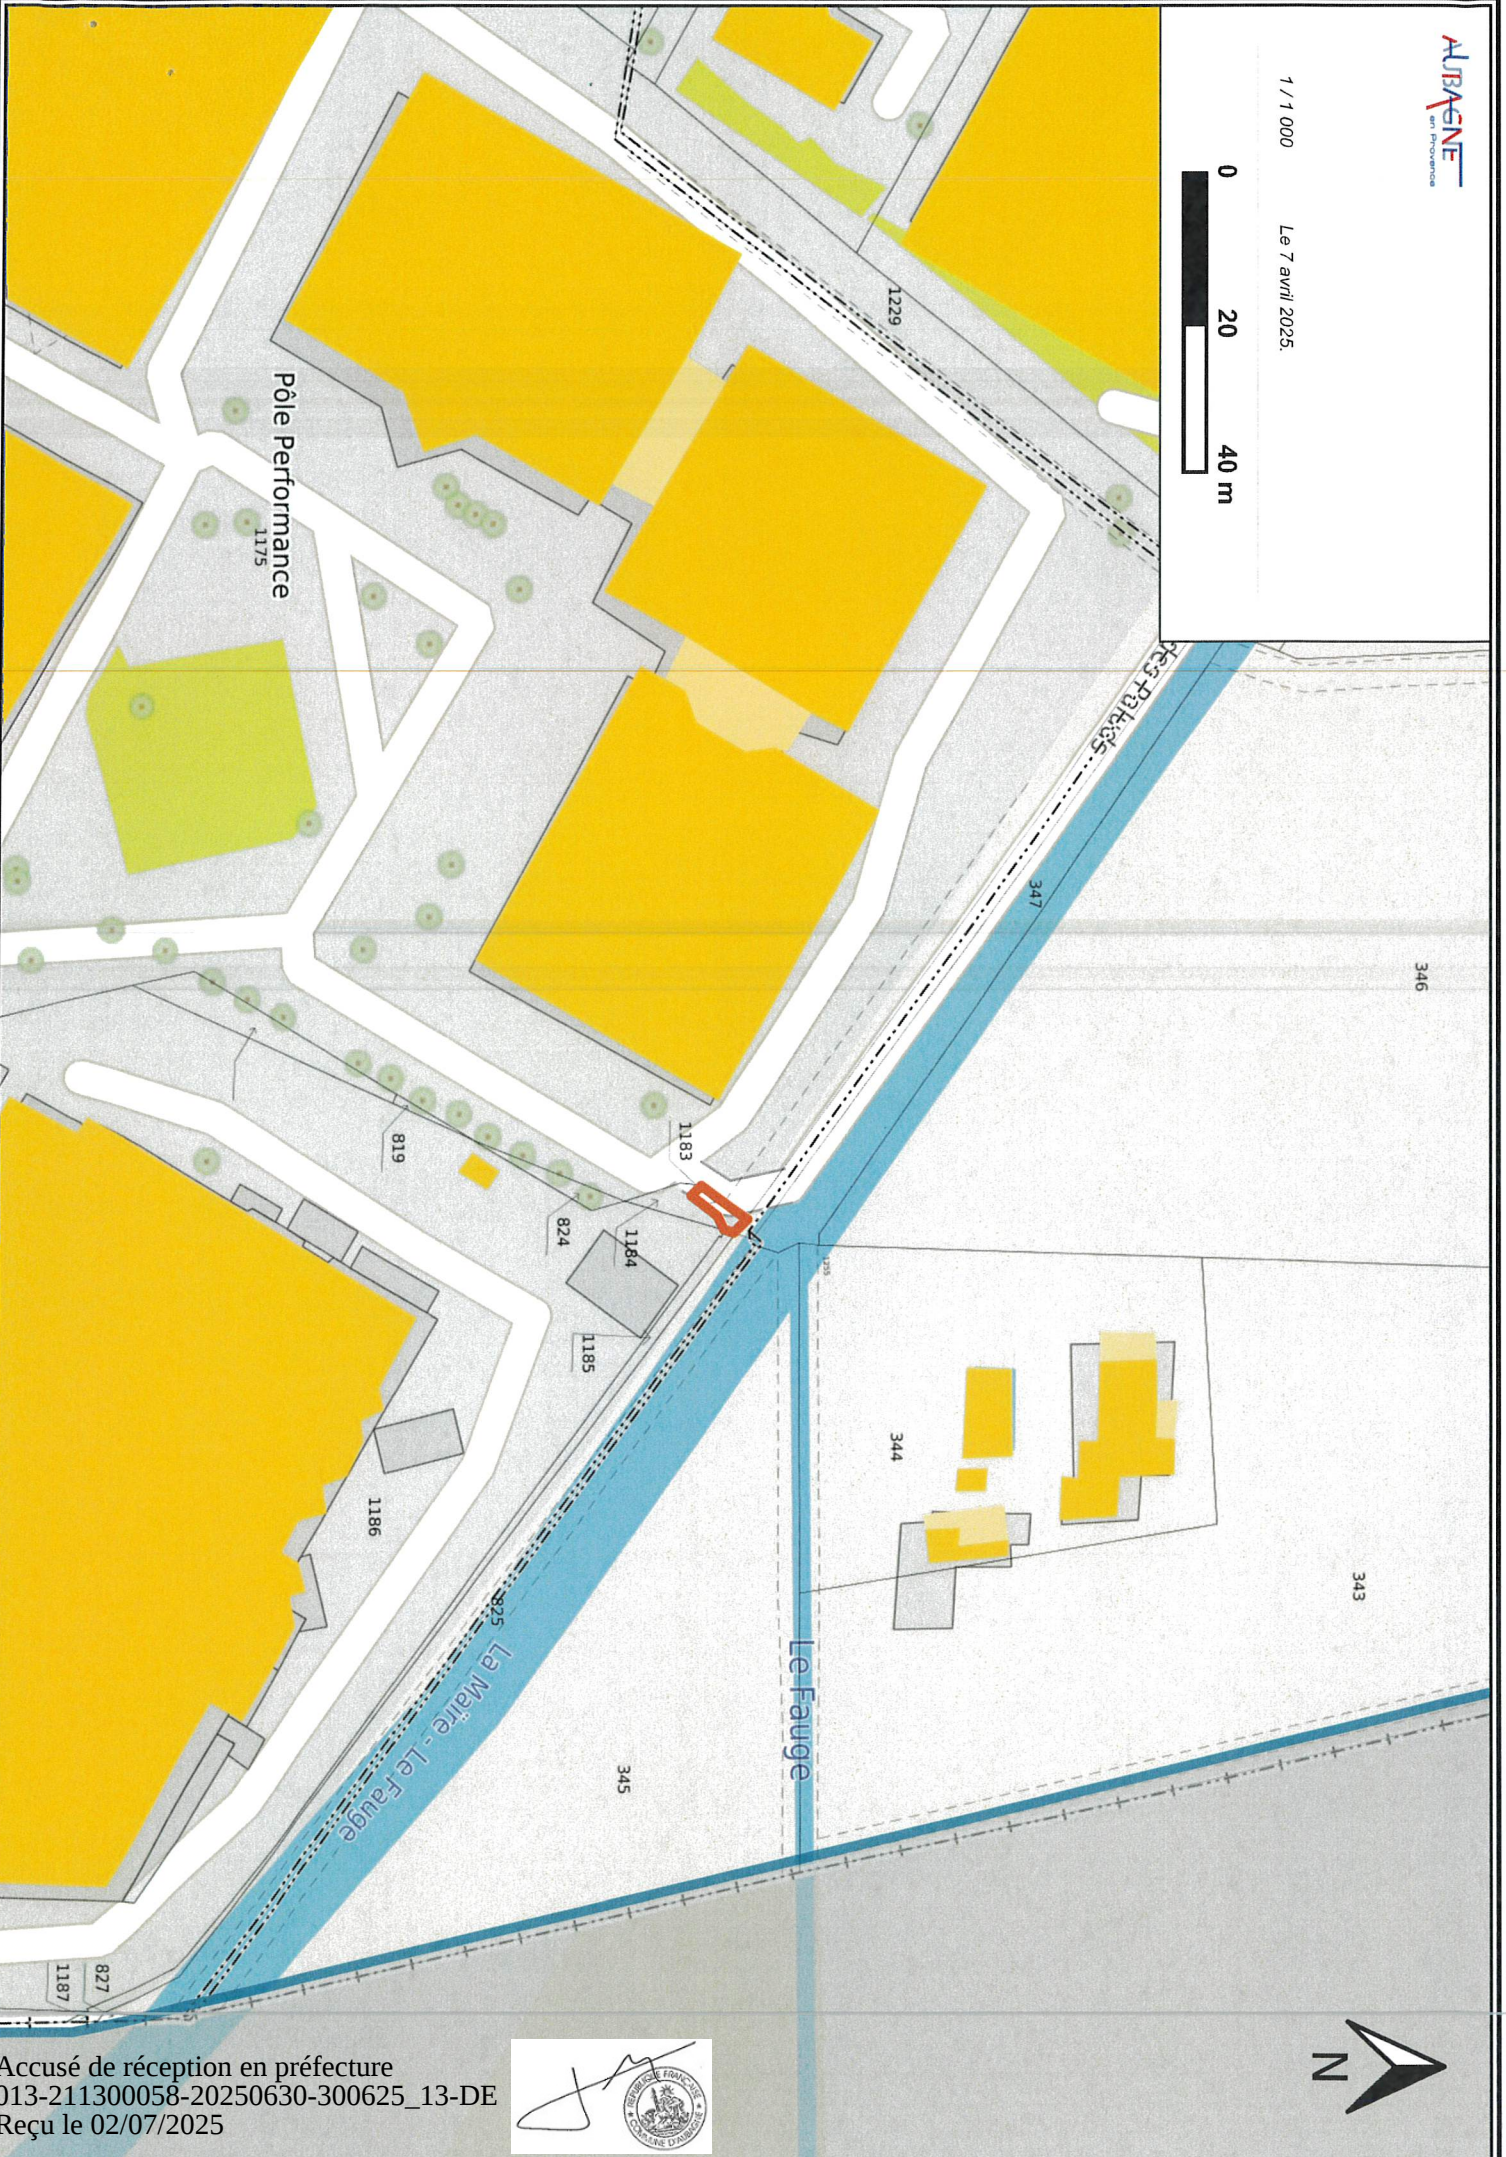

0 10 20 m

