


Propriétaire(s): Adresse:	COMMUNE D'AUBAGNE Hotel de Ville 7 Boulevard Jean Jaures 13400 AUBAGNE	COMMUNE D'AUBAGNE  Référence cadastrale Section CS, Parcelle 102	N°CONVENTION  <b>3</b>
------------------------------	---	---	------------------------------

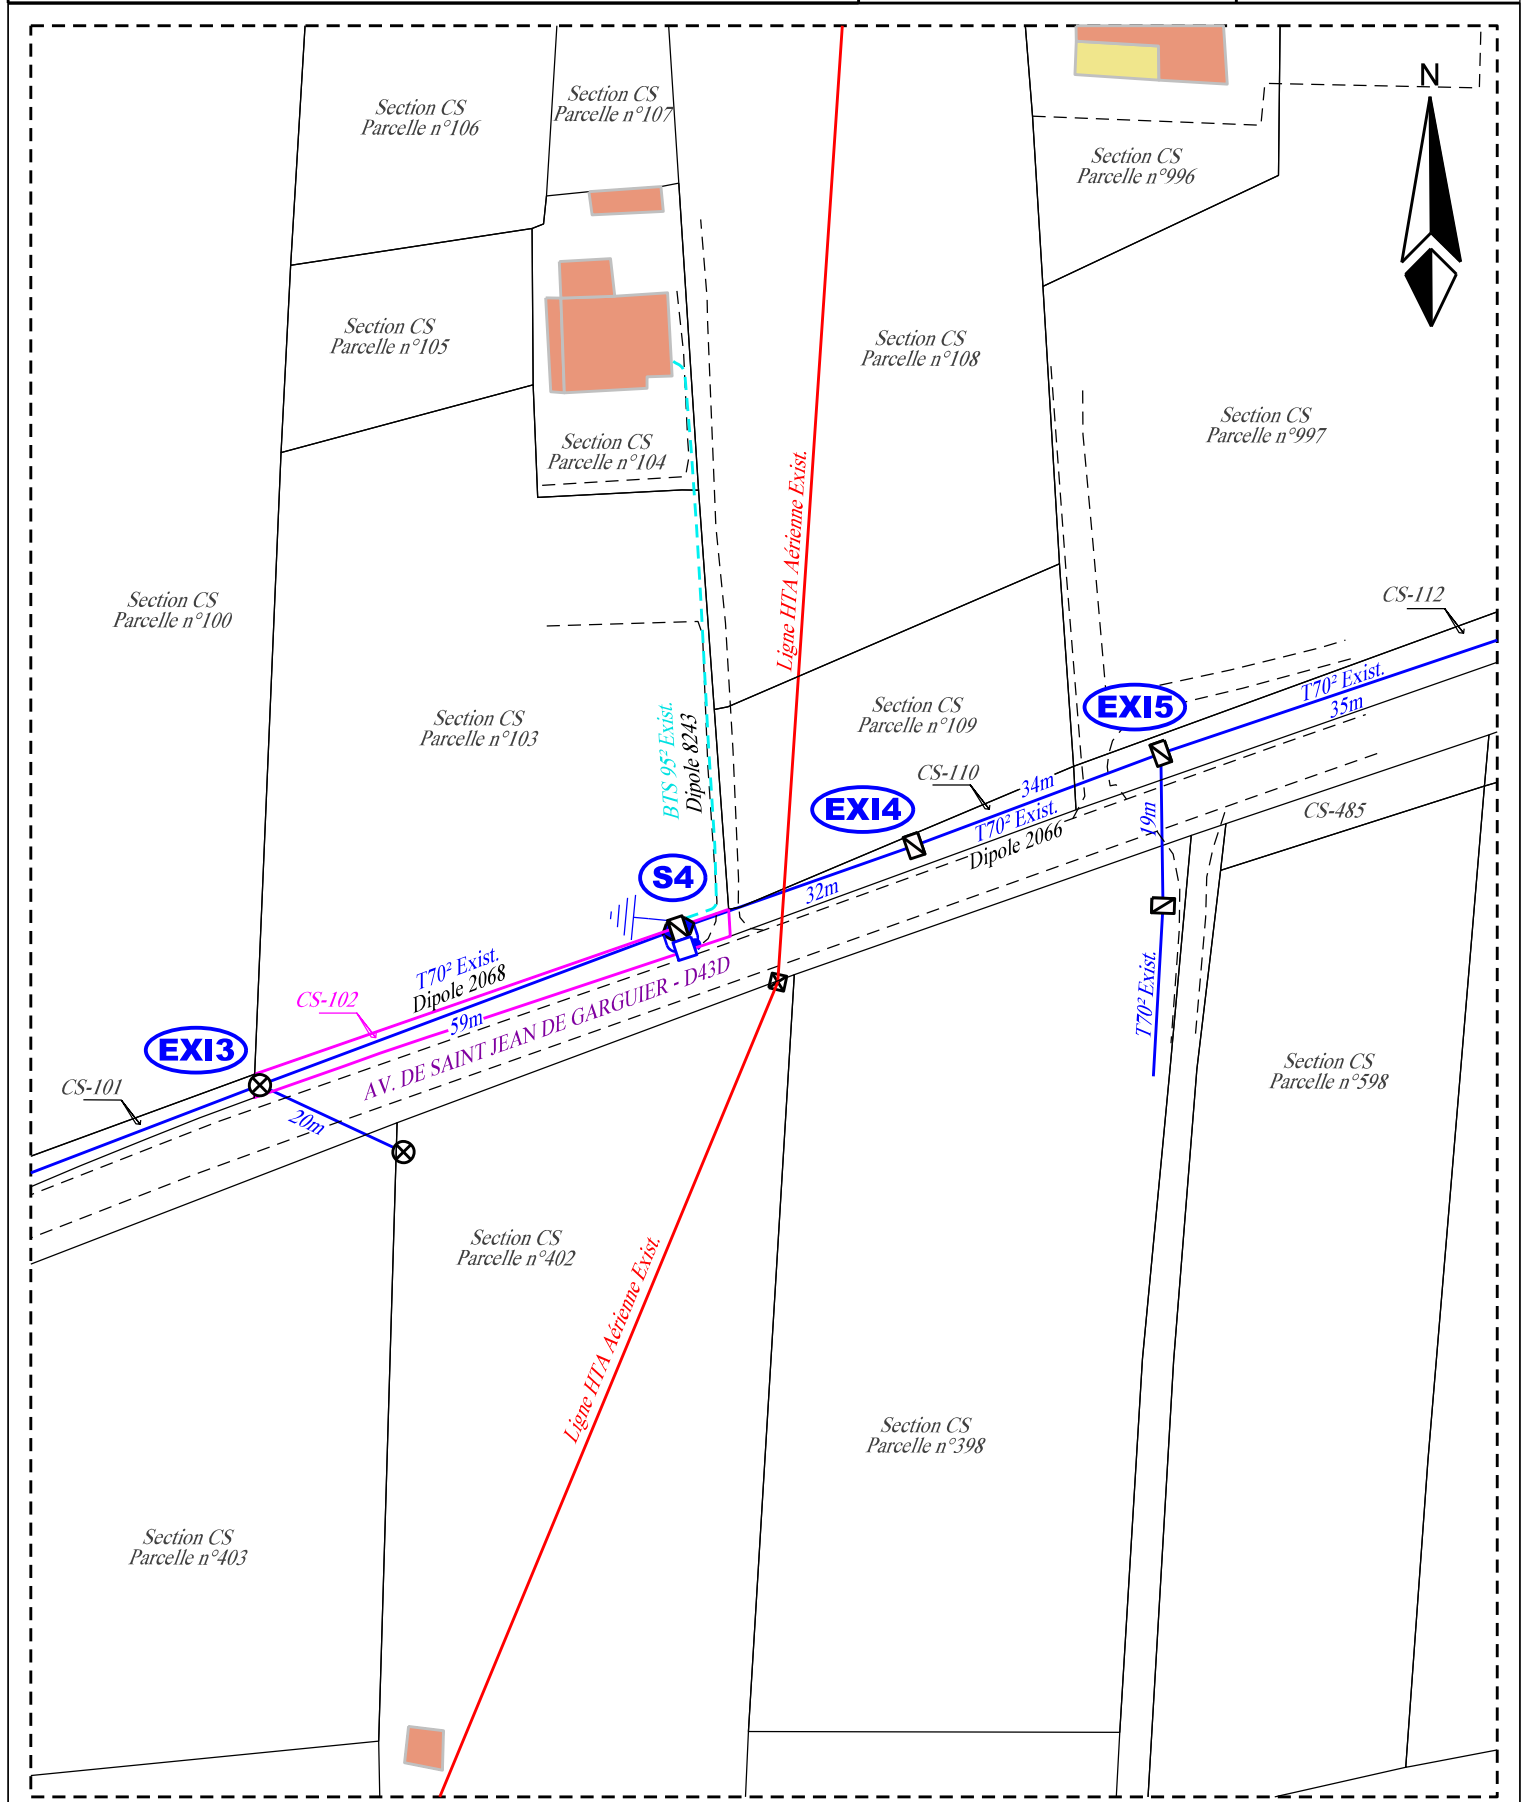

Je donne mon accord à ENEDIS pour la réalisation des travaux

Date :

SIGNATURE du/des Propriétaire(s) :

Accusé de réception en préfecture  
013-211300058-20250930-300925\_12b-DE  
Reçu le 02/10/2025  
Votré n° TEL :

