



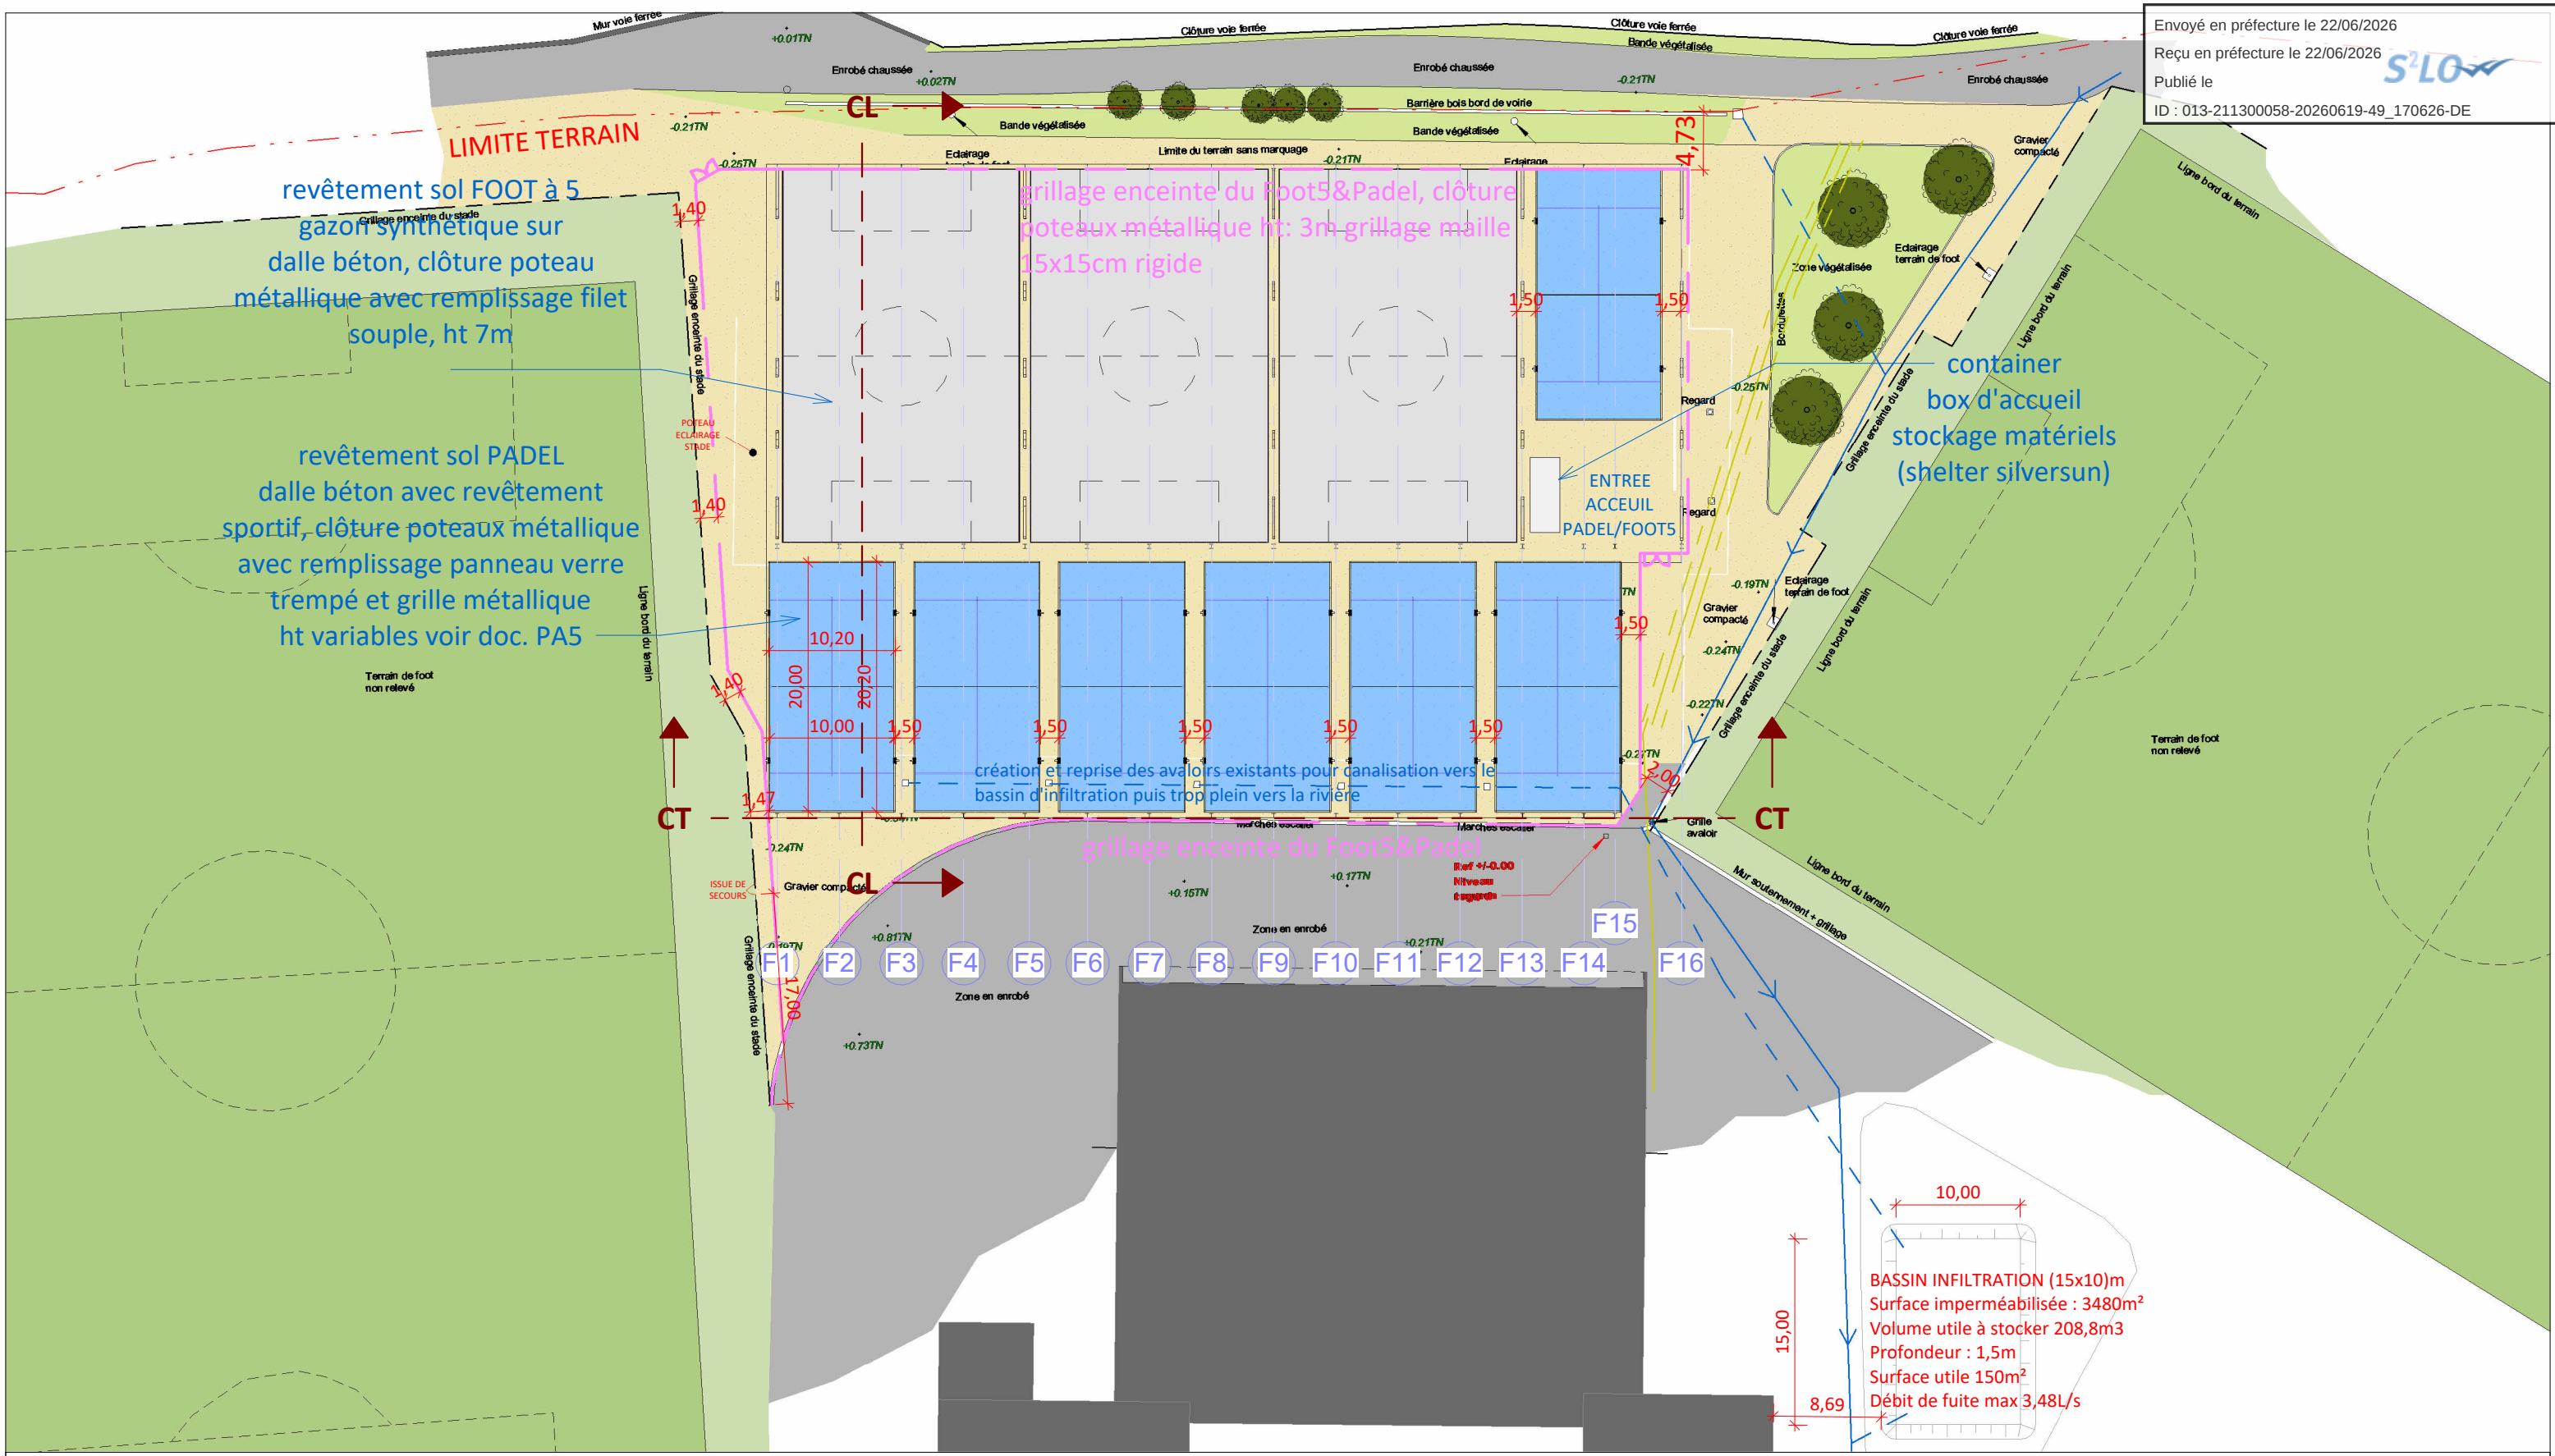

DEMANDE DE PERMIS D'AMENAGER

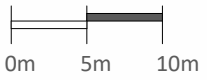

Note:
Ces plans sont les documents graphiques constituant le dossier de PERMIS D'AMENAGER nécessaire à l'obtention de l'autorisation administrative pour réaliser le projet. En aucun cas, ces plans ne doivent être considérés comme des plans d'exécution pouvant servir à la réalisation des travaux. Ces derniers seront réalisés ultérieurement par chaque entreprise.

Association Aubagne Football Club
87 Avenue Simon Lagunas
13400 AUBAGNE
Aménagement de terrains sportifs Foot à 5 et de Padel
Gymnase Serge Mesones, Trav. de la Vallée
13400 AUBAGNE

PA4		MASSE PROJET		VERSION 2	
Référence projet :		2515		PA4	
Date :		30/10/2025			
Dessiné par :		CGA			
Vérifié par :		CGA		Echelle 1 : 500	

