


PLAN PARCELLAIRE AVANT CESSIONS

DOSSIER : A25-150/14
FICHIER : A24-15014-S1.dwg
Date : 15/12/2025

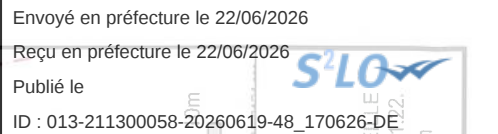

DEPARTEMENT DES BOUCHES DU
COMMUNE D'AUBAGNE (13400)

Section :

Numéros : 434, 469 &

PROPRIETE SAS RESSOURCES ET

AC-493

AC-470

AC-468

AC-438

AC-437

AC-432

AC-494

AC-471

AC-186

AC-197

AC-184

AC-469

AC-433

Cours Voltaire

Rue du C^{dt} Mauric

L'Huveaune

Envoyé en préfecture le 22/06/2026
Reçu en préfecture le 22/06/2026
Publié le
ID : 013-211300058-20260619-48_170626-DE



Echelle : 1/2000



PROD : NET	PAGE 1 / 1
GE : HDC	Indice : A
REF : 15014	Date : 27/11/2025
FICHER : A25-15014-Parcelaire.dwg	

PROPRIETE SAS RESSOURCES ET VALORISATION

- AC-434 Contenance Cadastre : S = 11 m²
- AC-469 Contenance Cadastre : S = 412 m²
- AC-471 Contenance Cadastre : S = 209 m²

NOTA :
- Les coordonnées sont dans le système RGF 93 CC44 (réseau GNSS TERIA).
- Le nivellement est rattaché au N.G.F. IGN 69 (réseau GNSS TERIA).
- Les limites de parcelles figurant sur ce plan résultent de l'application du plan cadastral à l'état des lieux et prennent en compte les limites apparentes de possession. Ces limites n'ont qu'une valeur indicative et doivent être confirmées par bornage contradictoire avec les propriétaires riverains. De ce fait, les superficies et les cotés indiqués sont inscrites à titre indicatif.

LEGENDE:

Application du plan cadastral (limite fiscale)
non reconnus contradictoirement - non bornés




PLAN PARCELLAIRE



ARCOGEX ARCHITECTURE - CONSTRUCTION - AMENAGEMENT 13400 AUBAGNE 04 91 28 00 00 www.arco-gex.fr		DOSSIER : 15014 FICHIER : A25-15014-parcellaire.dwg DATE : 27/11/2025	
Version	Date	Statut terrain initial	Statut terrain final
1	25/11/25	YMA	YMA
2	27/11/25	NST	NST
3		HDC	HDC
4		HDC	HDC

PROPRIETE SAS RESSOURCES ET VALORISATION

AC-476	Contenance Cadastre : S= 53 m ²
AC-478	Contenance Cadastre : S= 299 m ²
AC-482	Contenance Cadastre : S= 73 m ²
AC-486	Contenance Cadastre : S= 74 m ²
AC-488	Contenance Cadastre : S= 89 m ²
AC-490	Contenance Cadastre : S= 233 m ²
AC-492	Contenance Cadastre : S= 1 648 m ²

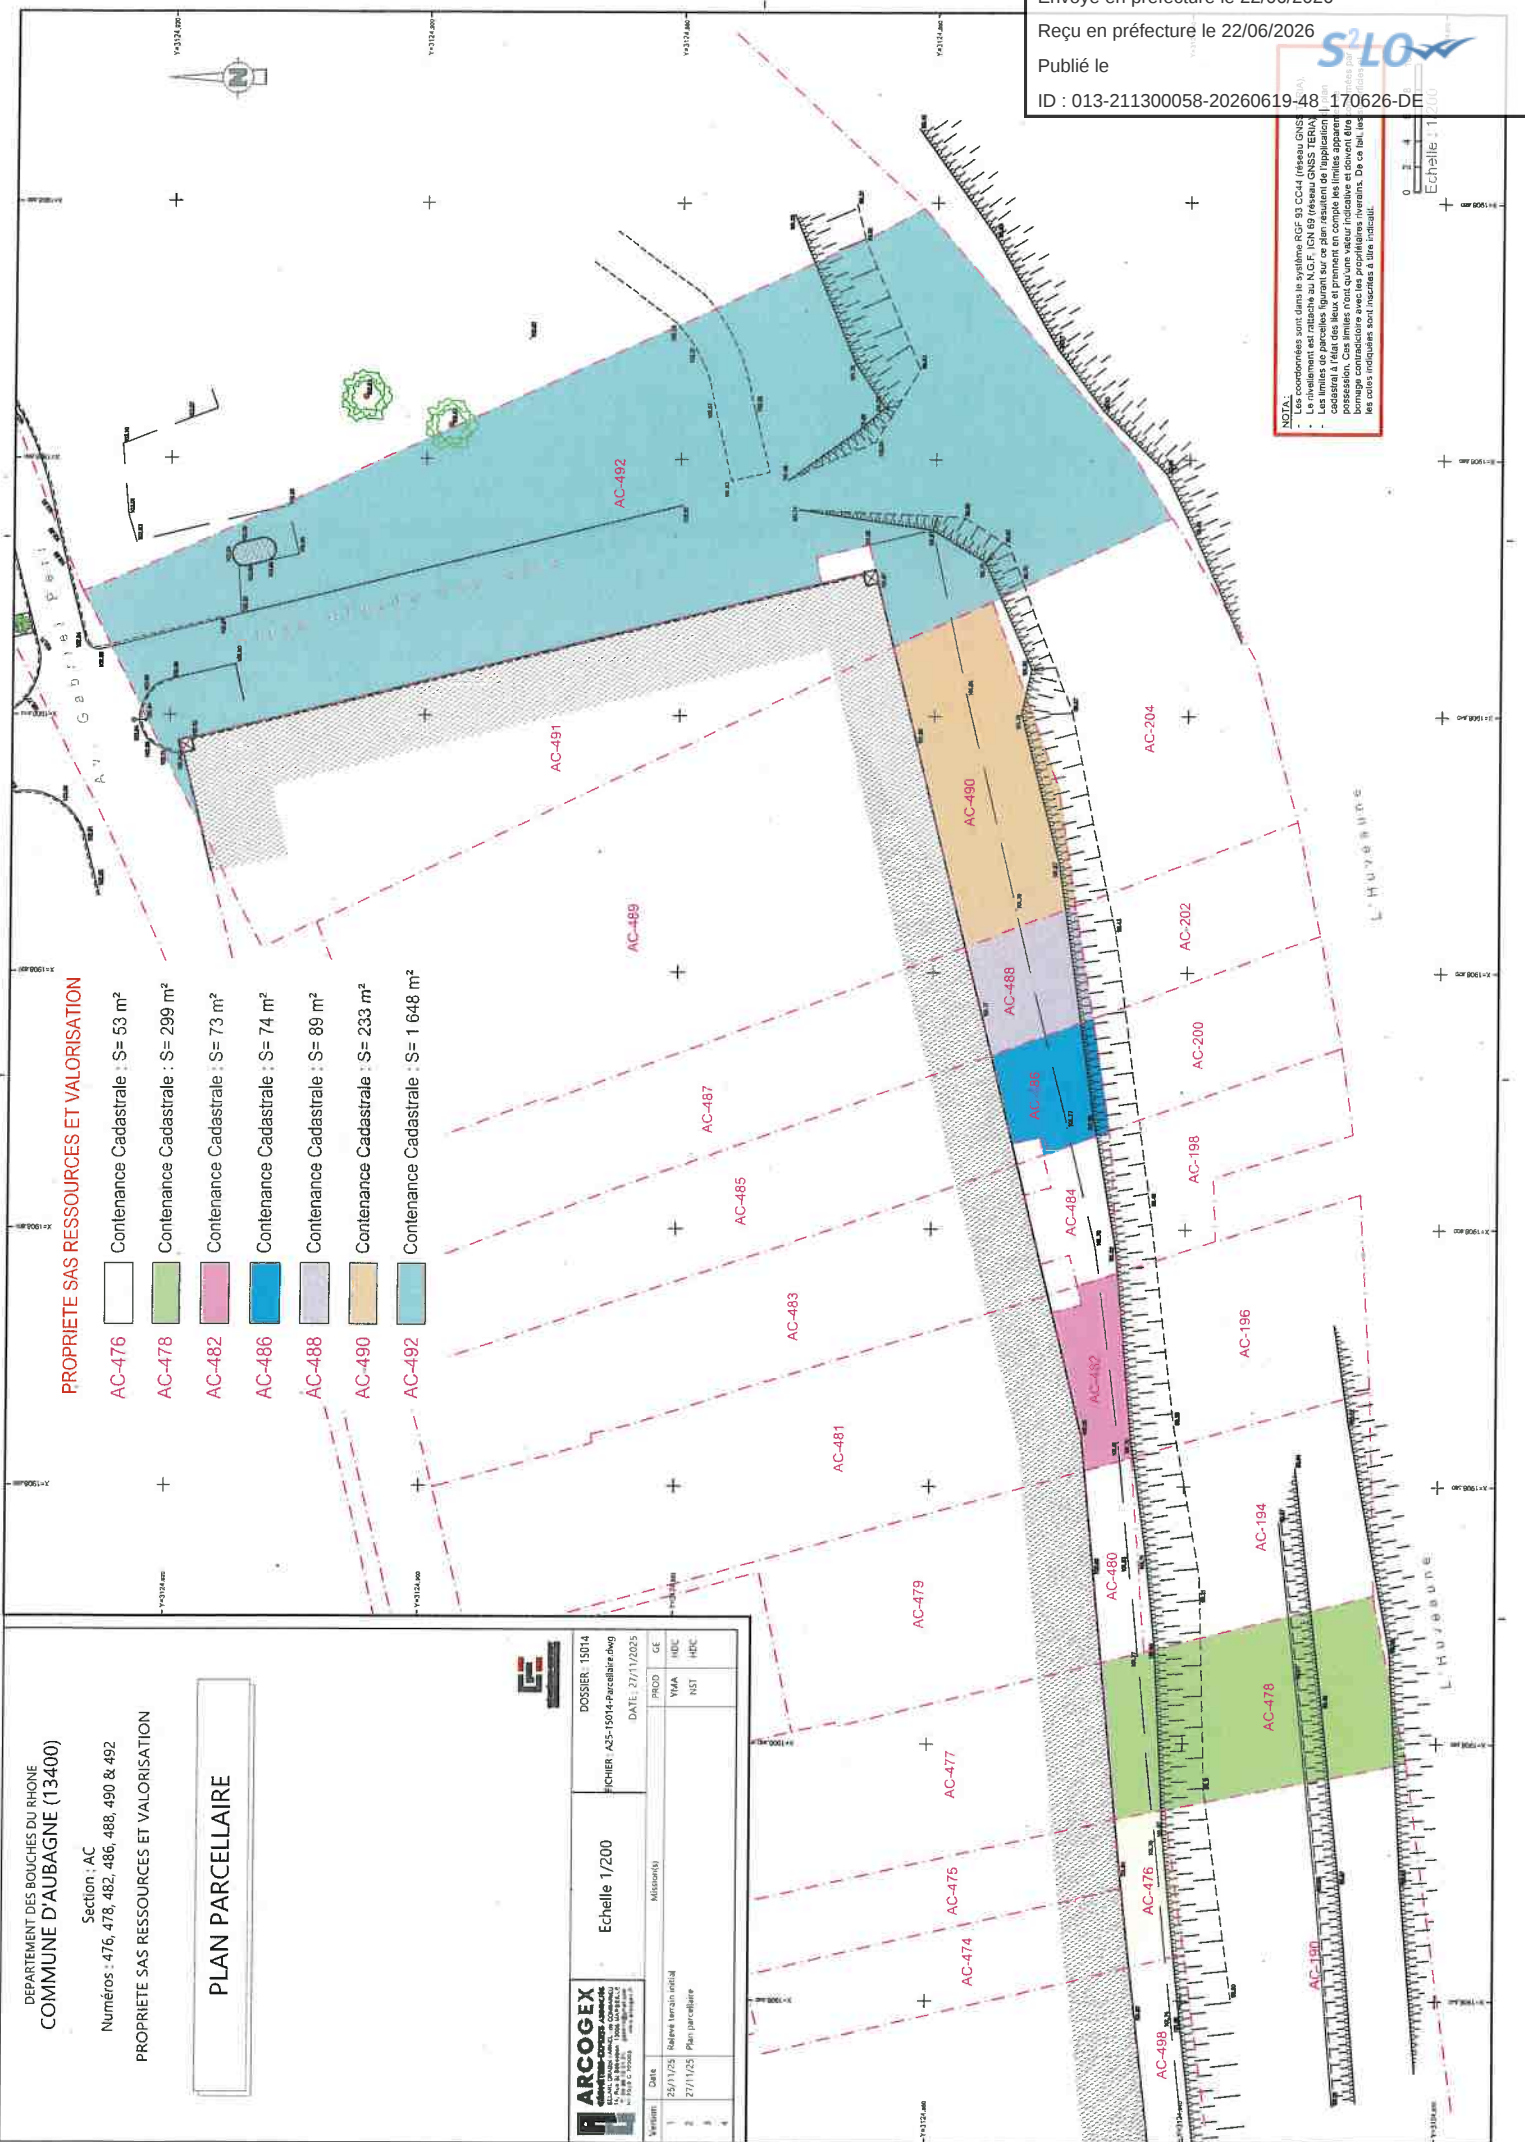

NOTA:
- Les coordonnées sont dans le système RGF 93 CC4 (réseau GNS)
- Le nivellement est rattaché au N.G.F. IGN 69 (réseau GNS TERIA)
- Les limites de parcelles figurant sur ce plan résultent de l'application
des données cadastrales et des données de terrain. Elles ne sont pas
garanties. Elles ne constituent qu'une valeur indicative et doivent être
contrôlées par un bornage contradictoire avec les propriétaires riverains. De ce fait, les
cotes indiquées sont données à titre indicatif.

Envoyé en préfecture le 22/06/2026

Reçu en préfecture le 22/06/2026

Publié le

ID : 013-211300058-20260619-48 170626-DE

S2LOW

DEPARTEMENT DES BOUCHES DU RHONE
COMMUNE D'AUBAGNE (13400)
PROPRIETE SAS RESSOURCES ET
VALORISATION
PLAN PARCELLAIRE

Envoyé en préfecture le 22/06/2026


Reçu en préfecture le 22/06/2026

Publié le

ID : 013-211300058-20260619-48_170626-DE



Voie de Chemin de fer

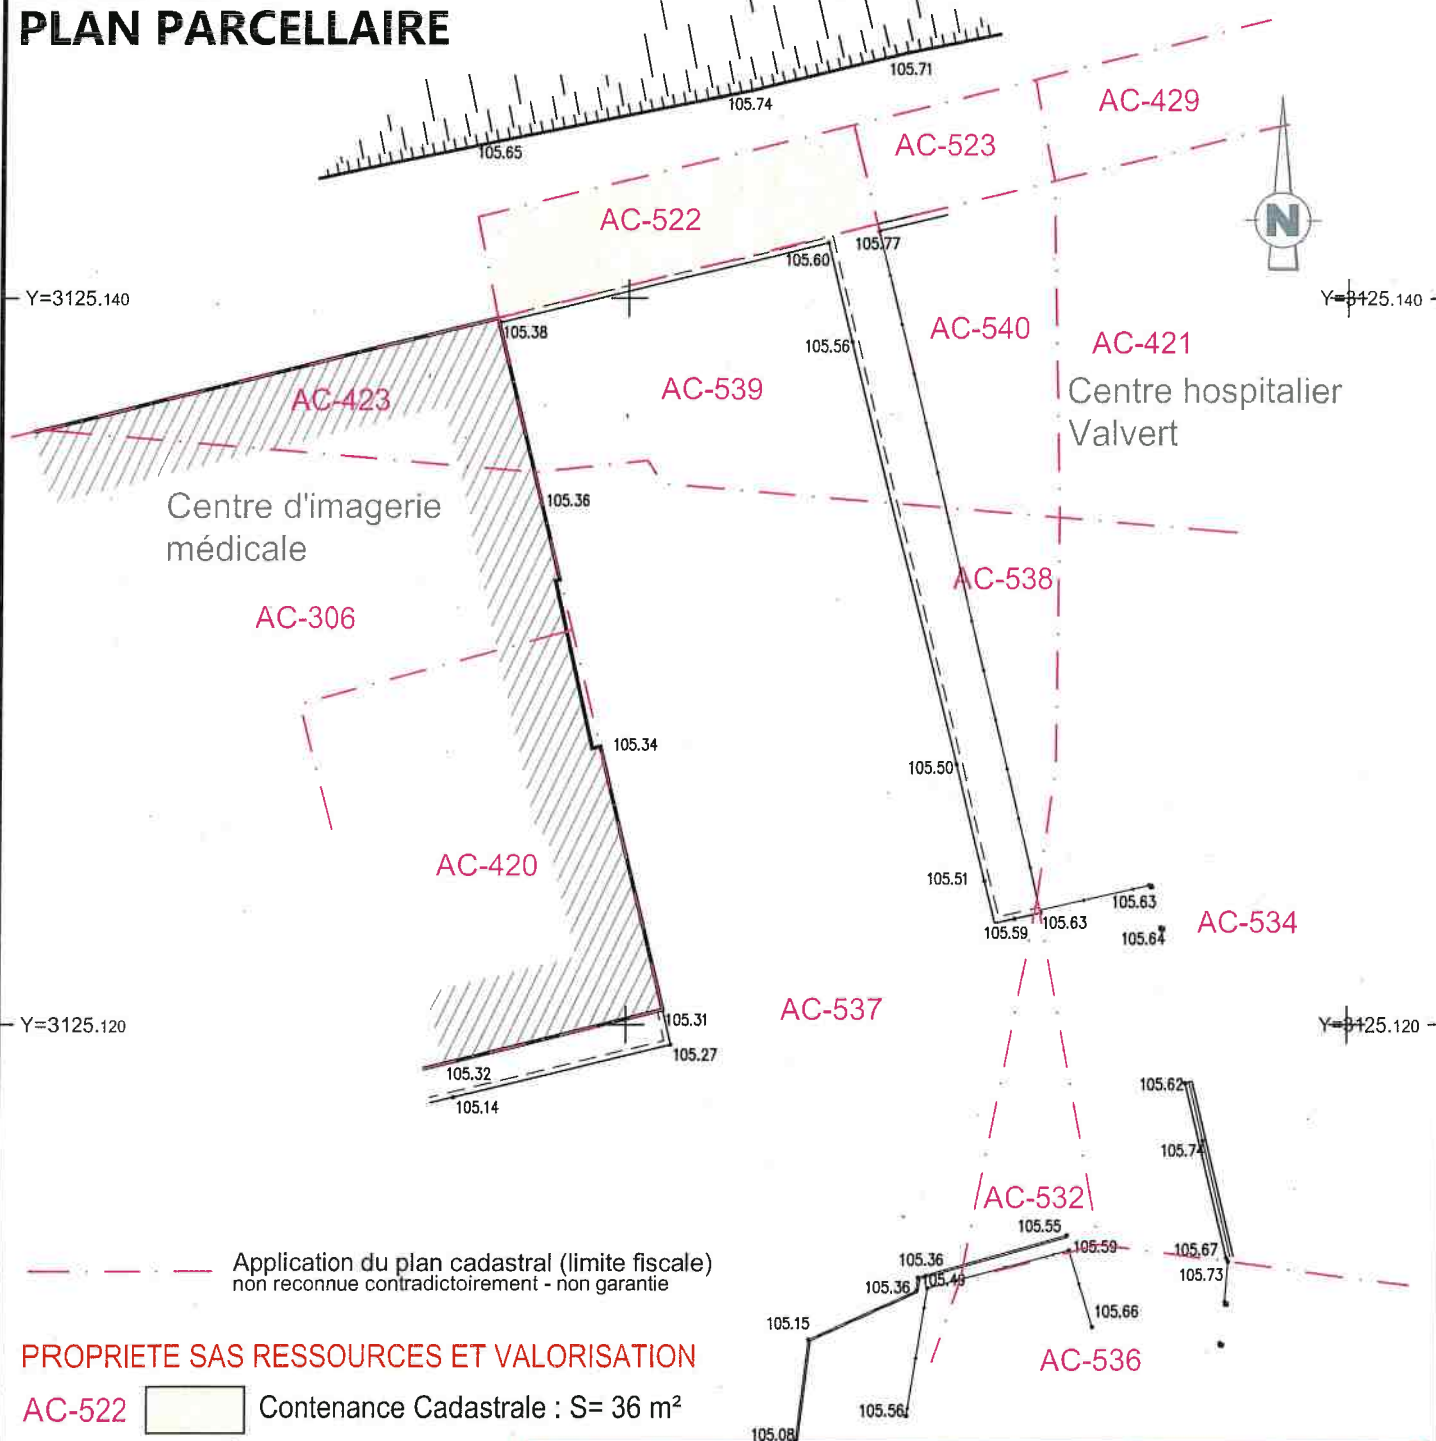

Application du plan cadastral (limite fiscale)
non reconnue contradictoirement - non garantie

PROPRIETE SAS RESSOURCES ET VALORISATION

AC-522 Contenance Cadastre : S= 36 m²

NOTA :

- Les coordonnées sont dans le système RGF 93 CC44 (réseau GNSS TERIA).
- Le nivellement est rattaché au N.G.F. IGN 69 (réseau GNSS TERIA).
- Les limites de parcelles figurant sur ce plan résultent de l'application du plan cadastral à l'état des lieux et prennent en compte les limites apparentes de possession. Ces limites n'ont qu'une valeur indicative et doivent être confirmées par bornage contradictoire avec les propriétaires riverains. De ce fait, les superficies et les cotes indiquées sont inscrites à titre indicatif.




Section : AC
Numéros : 313, 314 & 359
PROPRIETE SAS RESSOURCES ET VALORISATION


PLAN PARCELLAIRE
PROPRIETE SAS RESSOURCES ET VALORISATION

- AC-313 Contenance Cadastrale : S= 52 m²
- AC-314 Contenance Cadastrale : S= 3 m²
- AC-359 Contenance Cadastrale : S= 69 m²

NOTA : Les coordonnées sont dans le système RGF 93 CC44 (réseau GNSS TERIA).
Le nivellement est rattaché au N.G.F. (GN 69 (réseau GNSS TERIA)).
Les limites de parcelles figurant sur ce plan résultent de l'application du plan cadastral à l'état des lieux et prennent en compte les limites apparentes de possession. Ces limites n'ont qu'une valeur indicative et doivent être confirmées par bornage contradictoire avec les propriétaires riverains. De ce fait, les superficies et les cotes indiquées sont inscrites à titre indicatif.

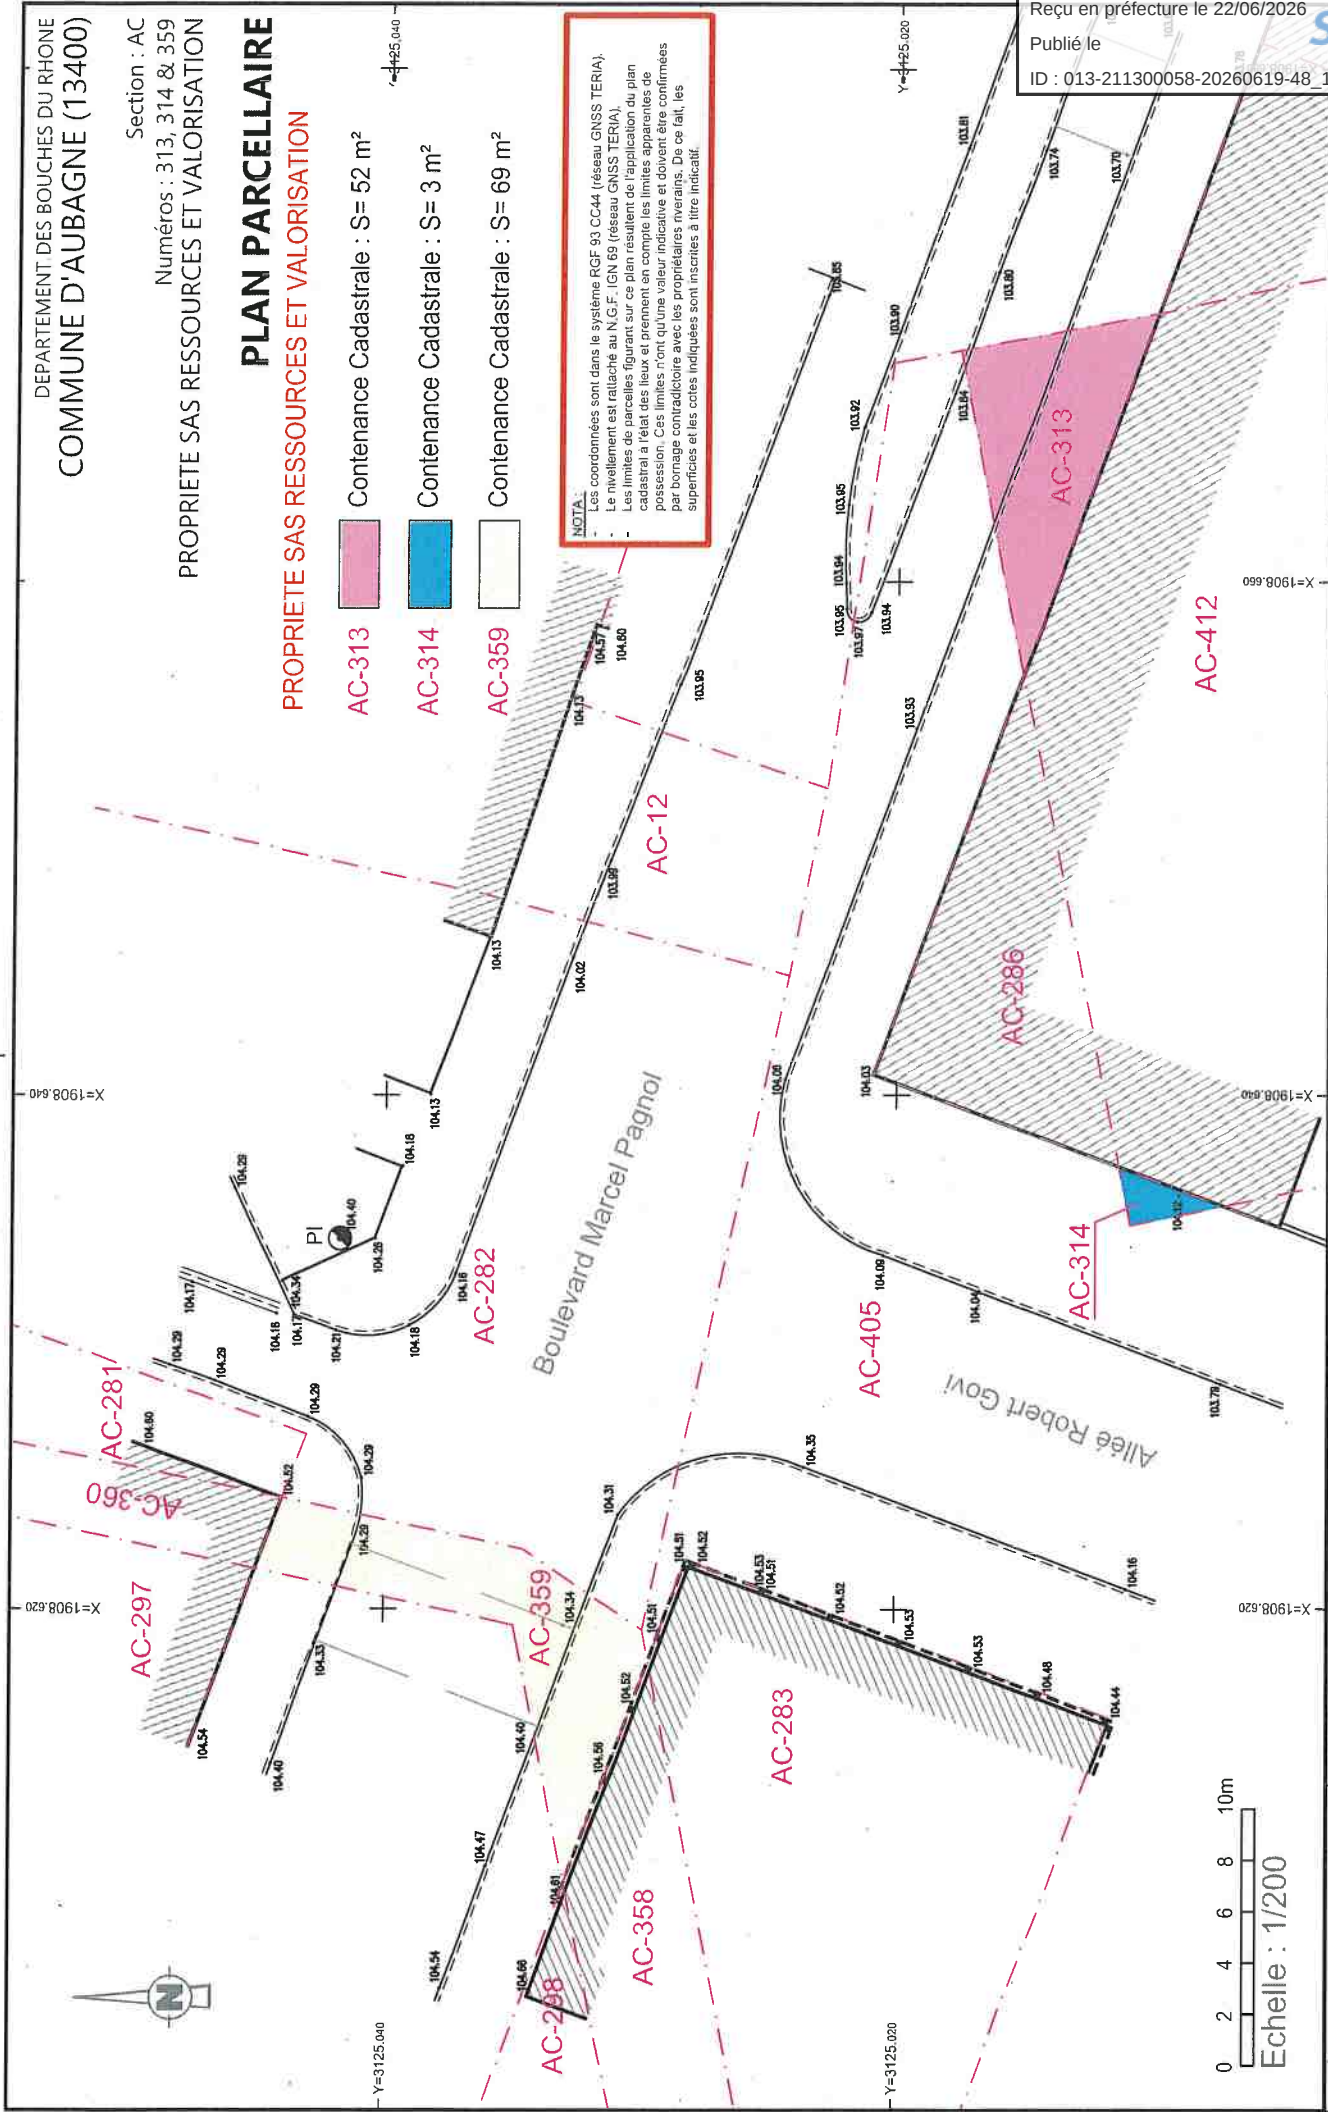

Envoyé en préfecture le 22/06/2026
Reçu en préfecture le 22/06/2026
Publié le
ID : 013-211300058-20260619-48_170626-DE

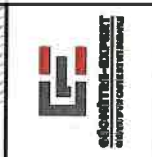


PROD : NST	PAGE 1 / 1
GE : HDC	Indice : A
REF : 15014	Date : 27/11/2025
FICHER : A25-15014-Parcellaire.dwg	

Application du plan cadastral (limite fiscale)
non reconnue contradictoirement - non garantie

ARCOGEX
GÉOMÈTRES-EXPERTS ASSOCIÉS
SELARL DRASK-ARNEIL - de COURBAREU
14, Rue St Sébastien 13006 MARSEILLE
T: 04 96 10 21 21. geom14@gmail.com
N° 2010 C 200005 www.arcozex.fr

PLAN PARCELLEAIRE

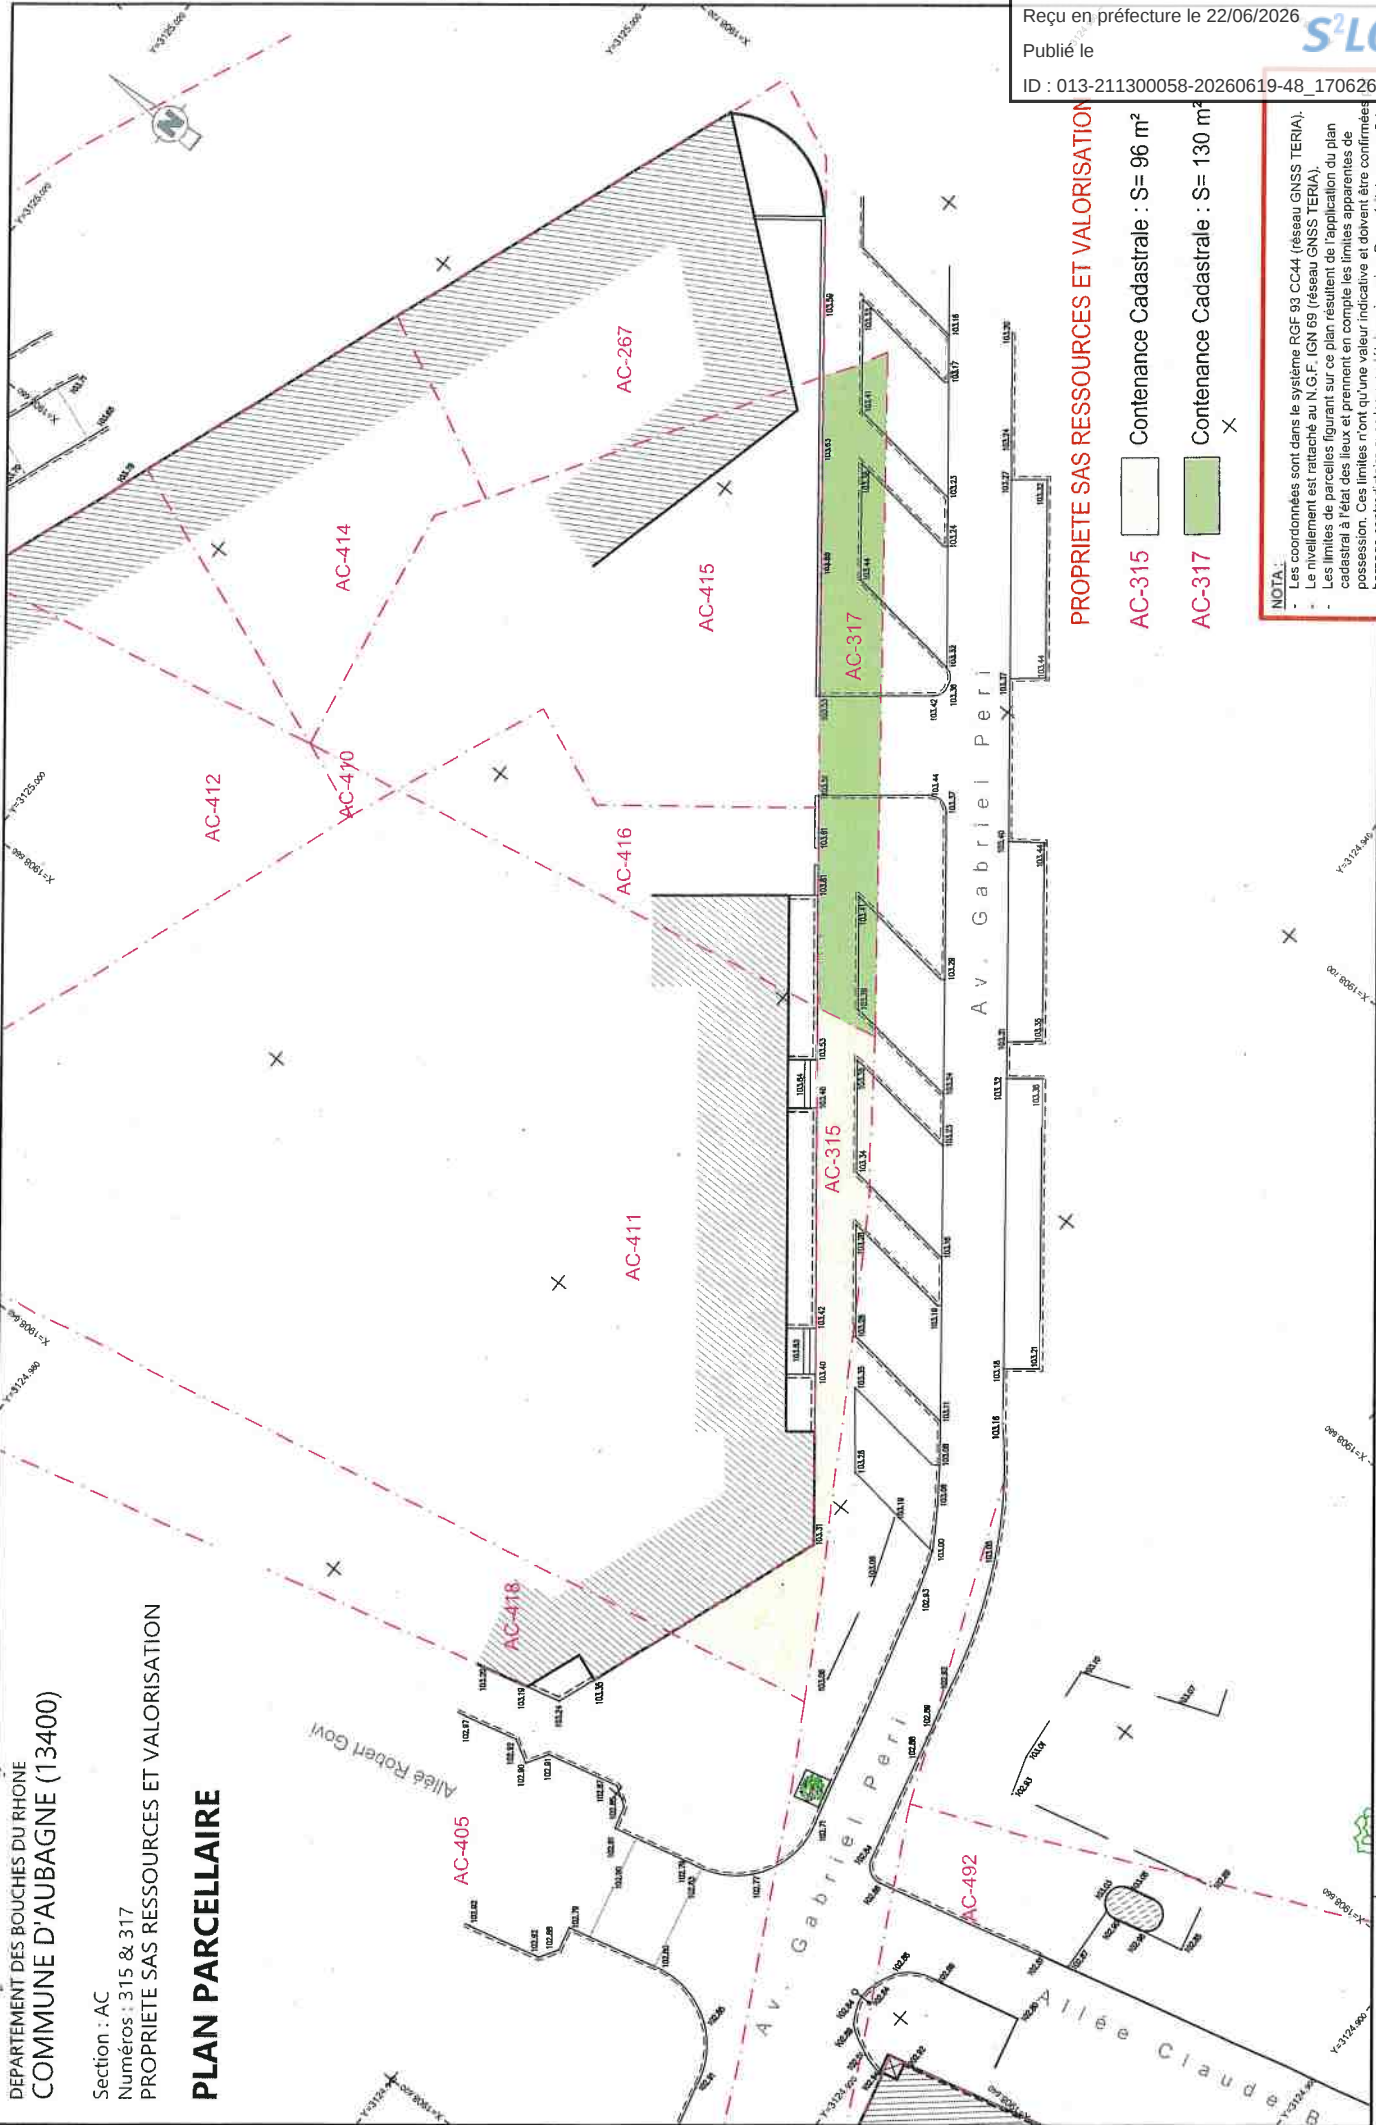

Envoyé en préfecture le 22/06/2026
Reçu en préfecture le 22/06/2026
Publié le
ID : 013-211300058-20260619-48_170626-DE



PROPRIETE SAS RESSOURCES ET VALORISATION

AC-315 Contenance Cadastre : S= 96 m²
AC-317 Contenance Cadastre : S= 130 m²

NOTA :
- Les coordonnées sont dans le système RGF 93 CC44 (réseau GNSS TERIA).
- Le nivellement est rattaché au N.G.F. IGN 69 (réseau GNSS TERIA).
- Les limites de parcelles figurant sur ce plan résultent de l'application du plan cadastral à l'état des lieux et prennent en compte les limites apparentes de possession. Ces limites n'ont qu'une valeur indicative et doivent être confirmées par bornage contradictoire avec les propriétaires riverains. De ce fait, les superficies et les cotes indiquées sont inscrites à titre indicatif.



PROD : NIT	PAGE : 1 / 1
GE : HDC	Indice : A
REF : 15014	Date : 27/11/2025
FICHER : A25-15014-Parcelle.dwg	

ARCOGEX
ARCOGEX ASSOCIES
4, rue St Sébastien 13006 MARSEILLE
N° 2016 C 202026