
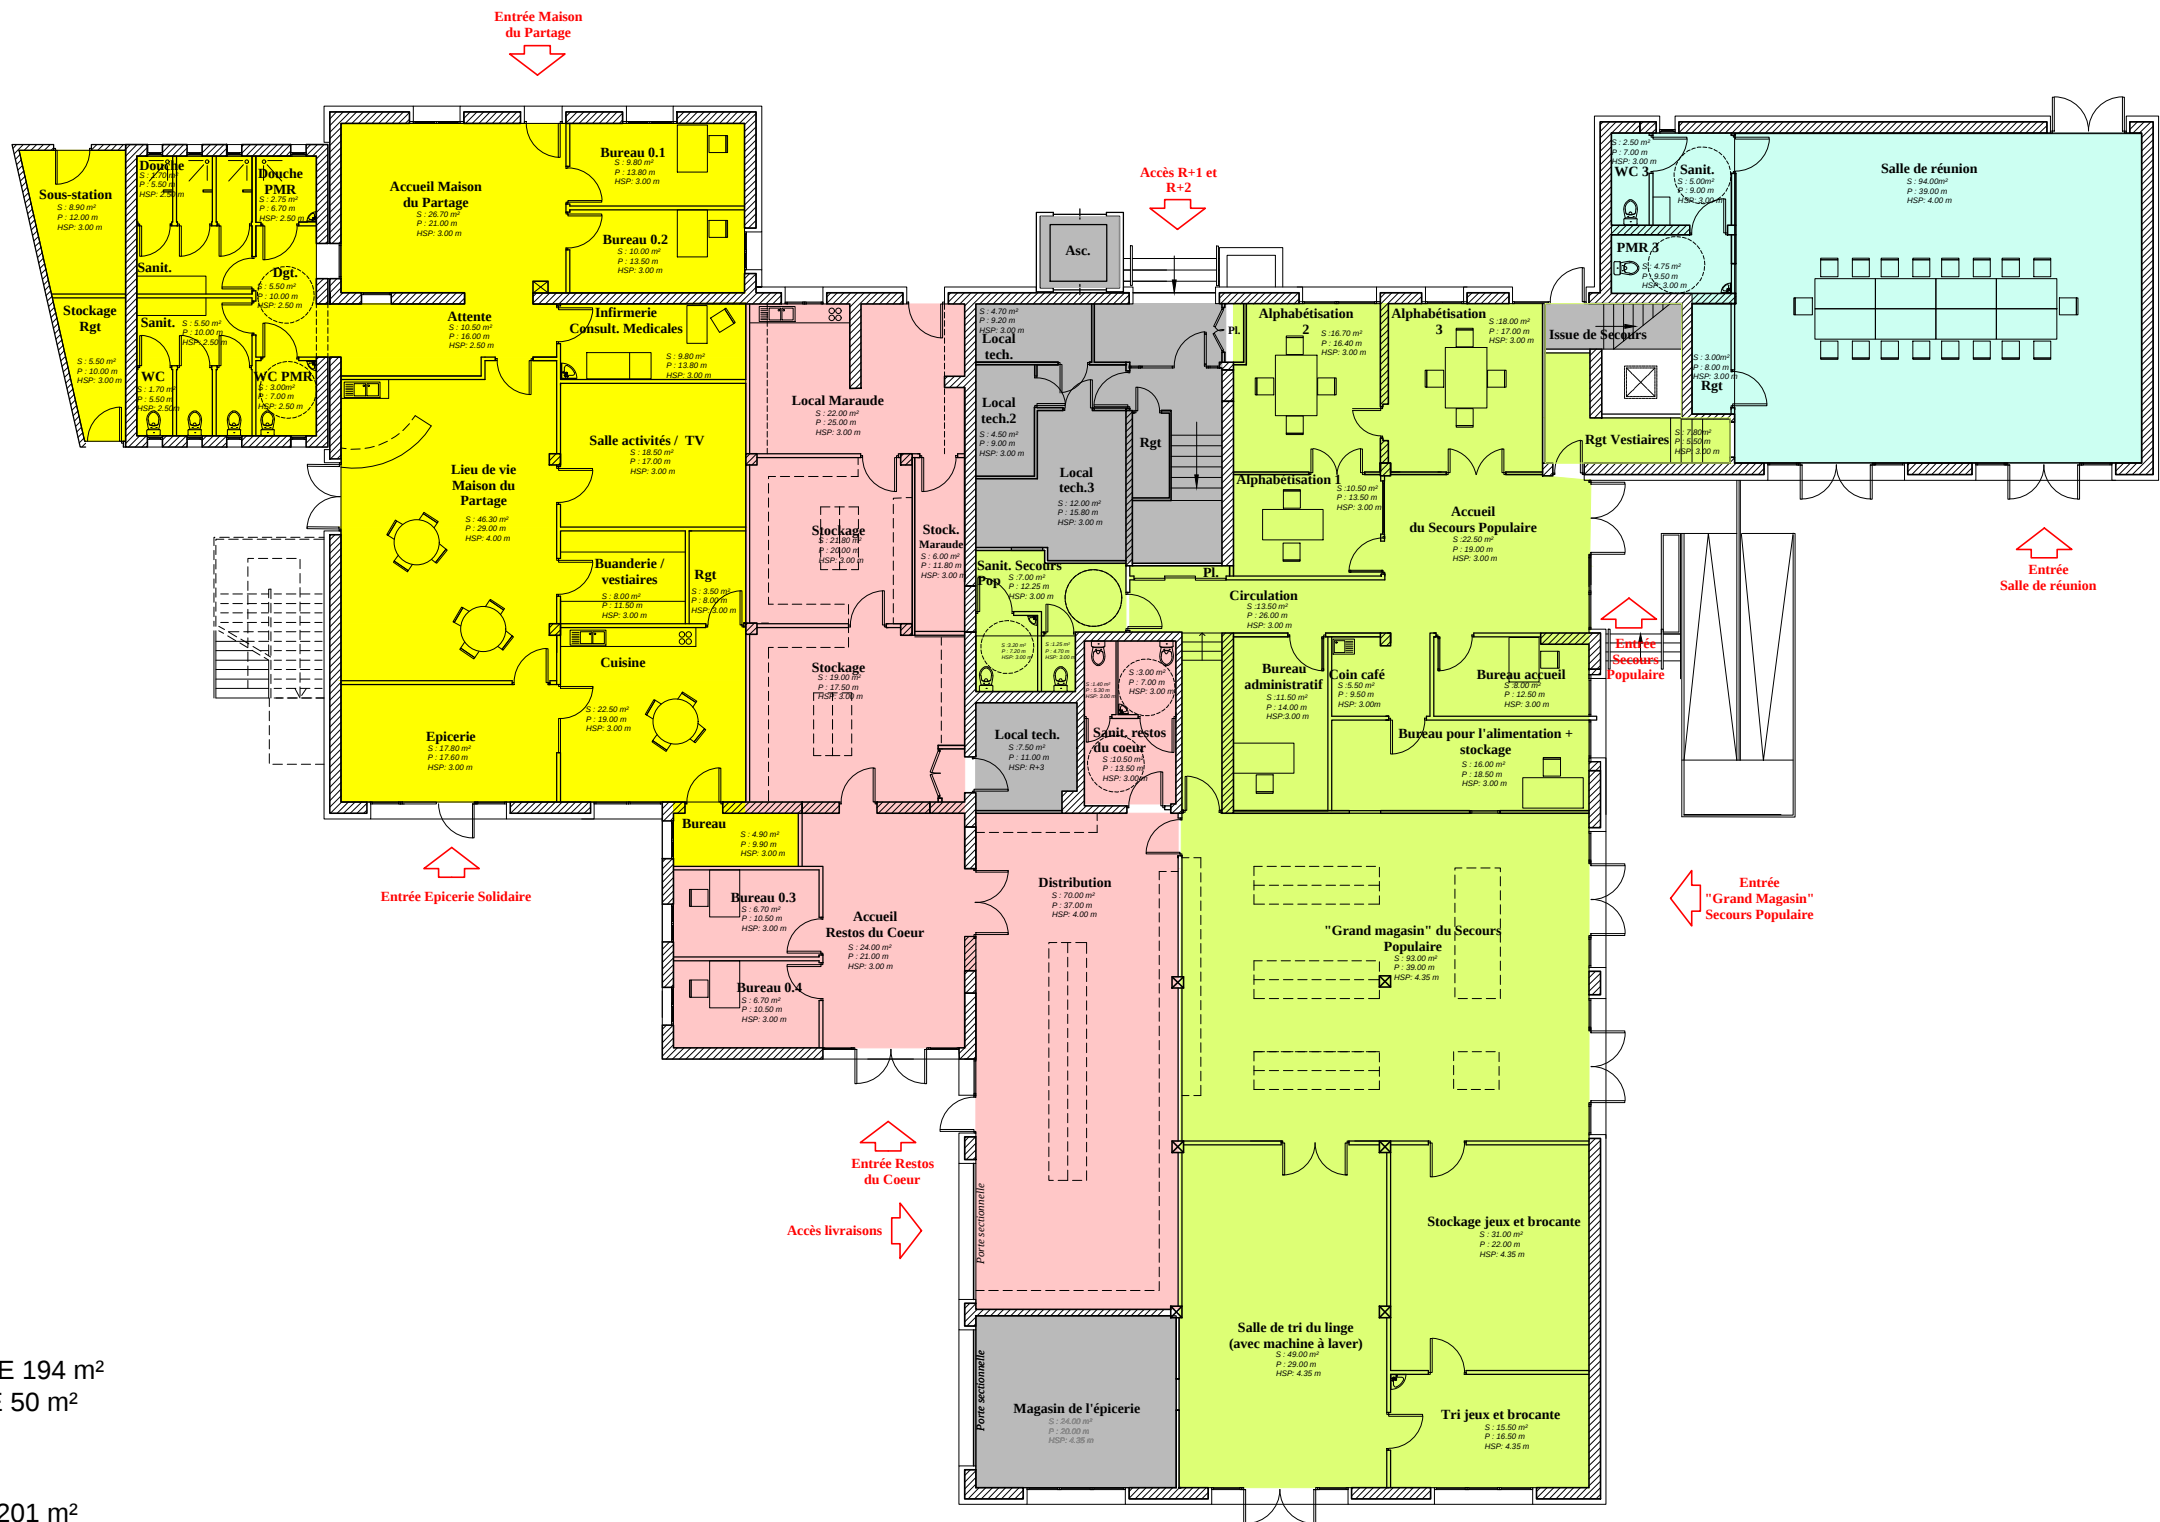


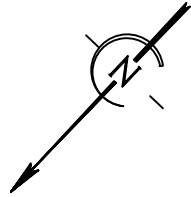

MAISON DU PARTAGE 194 m²
EPICERIE SOLIDAIRE 50 m²

RESTOS DU COEUR 201 m²

SECOURS POPULAIRE 332 m²

REUNION 111 m²

Accusé de réception en préfecture
013-211300058-20250630-300625_04-DE
Reçu le 02/07/2025



PRJ : RDC
1/ 200e - 2024