


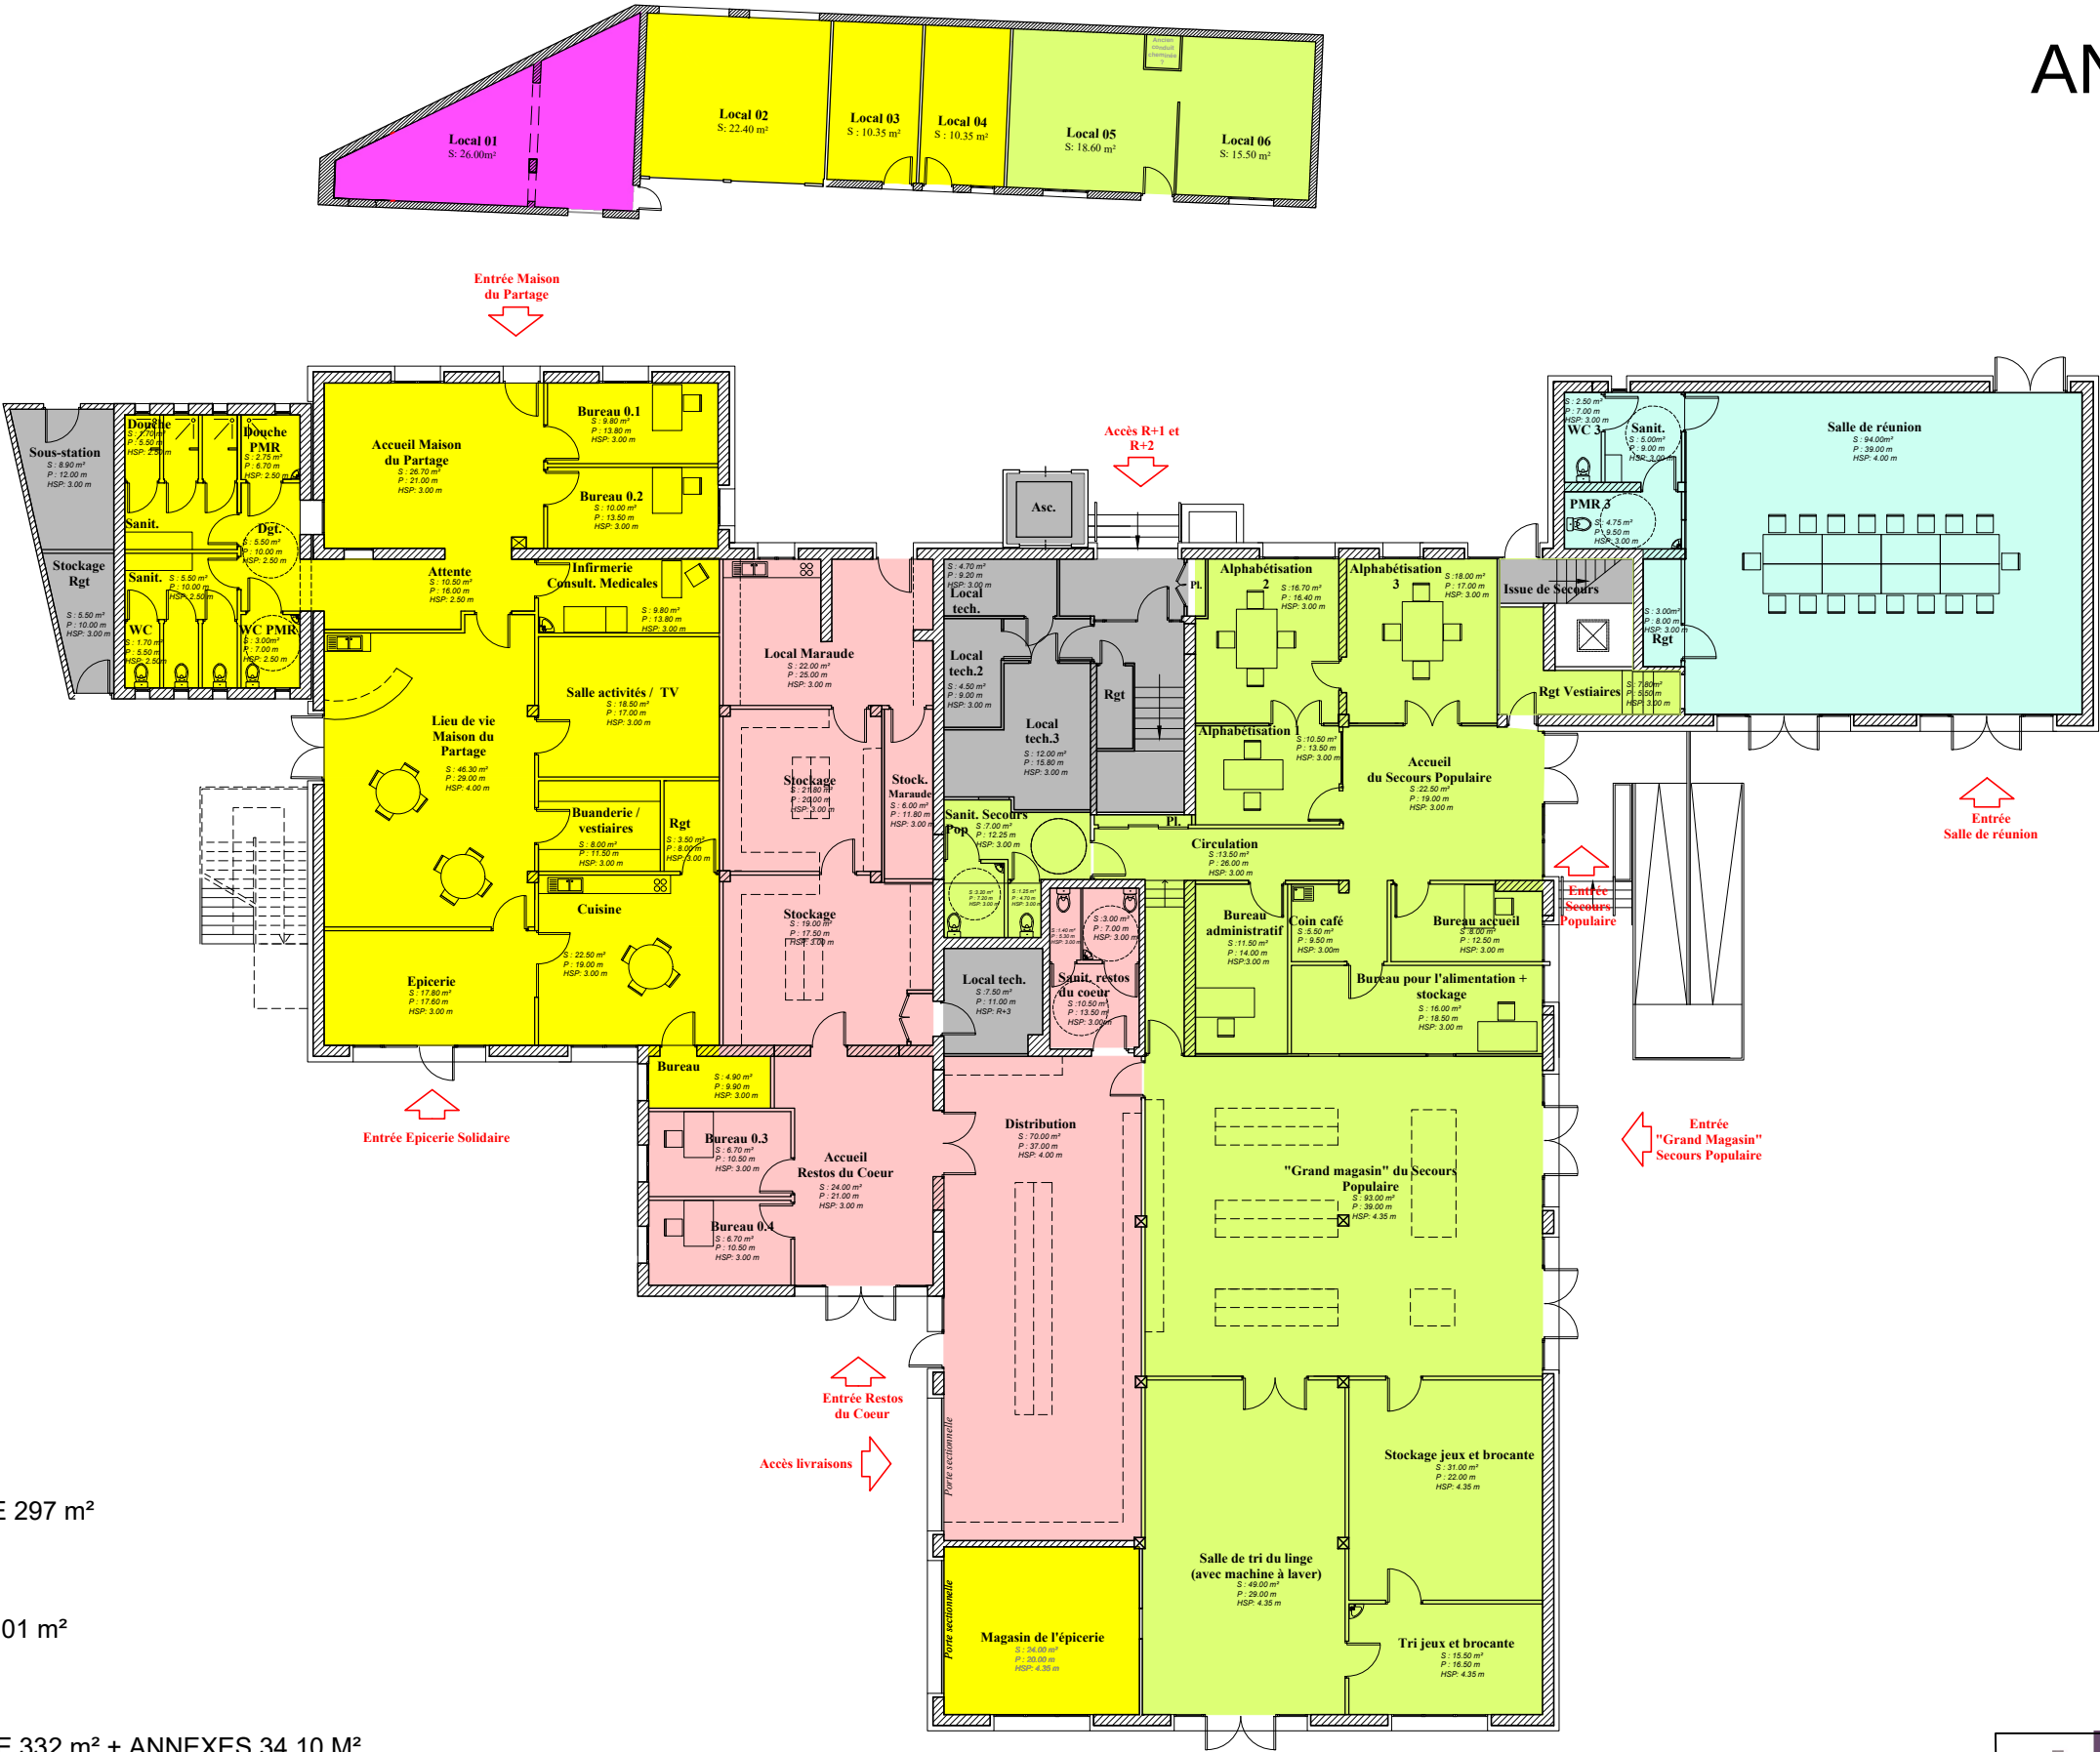

- MAISON DU PARTAGE 297 m²
- RESTOS DU COEUR 201 m²
- SECOURS POPULAIRE 332 m² + ANNEXES 34.10 M²
- REUNION 111 m²