

13005	P5103	Pose REM
Pose en saillie		
1 Borne REMBT 300 JD		
1 Jeu de barre REMBT		
Pose en saillie		
1 MALT N		
1 RRD 95 mm²		
1 Embout thermo E4R 5		
1 RBP 60A Type 2 Mon		
1 Embout thermo E2R 1		
Observation :		

N°ENEDIS: RAC-PAS-25-004169

Adresse : 227 Chemin de RIQUET, 13400 AUBAGNE

Parcelle : AR 560 - AR 562

ANNEXE CONVENTION



Date :

Signature :

13005	P5103	Pose REMBT 450	REM.1
Pose en saillie			
1 Borne REMBT 450			
Equipé JDB 9 Plages + RCC (Barettes)			
Pose en saillie			
1 MALT N			
1 RRD 95 mm²			
1 RRC 95 mm²			
2 Embouts thermo E4R 50-150			
1 RBD 35			
1 Embouts thermo E4R 10-35			
Observation :			

13005	P5103	Borne CIBE Exist.	C.1
Borne CIBE CC + CIBE Type 2 Existant			
Pose :			
1 Raccordement 4x35			
1 Embout thermo E4R 10-35			
Observation :			

13005	P5103	RAS 95/70	RAS.1
Pose 1 RAS BTA 95/CT70 lg=9.0 m :			
1 EJASE 95-50/70-70 + 9.0 m de T70-70			
4 CDR CT70/CT70			
1 Goulotte Grise			
Observation :			

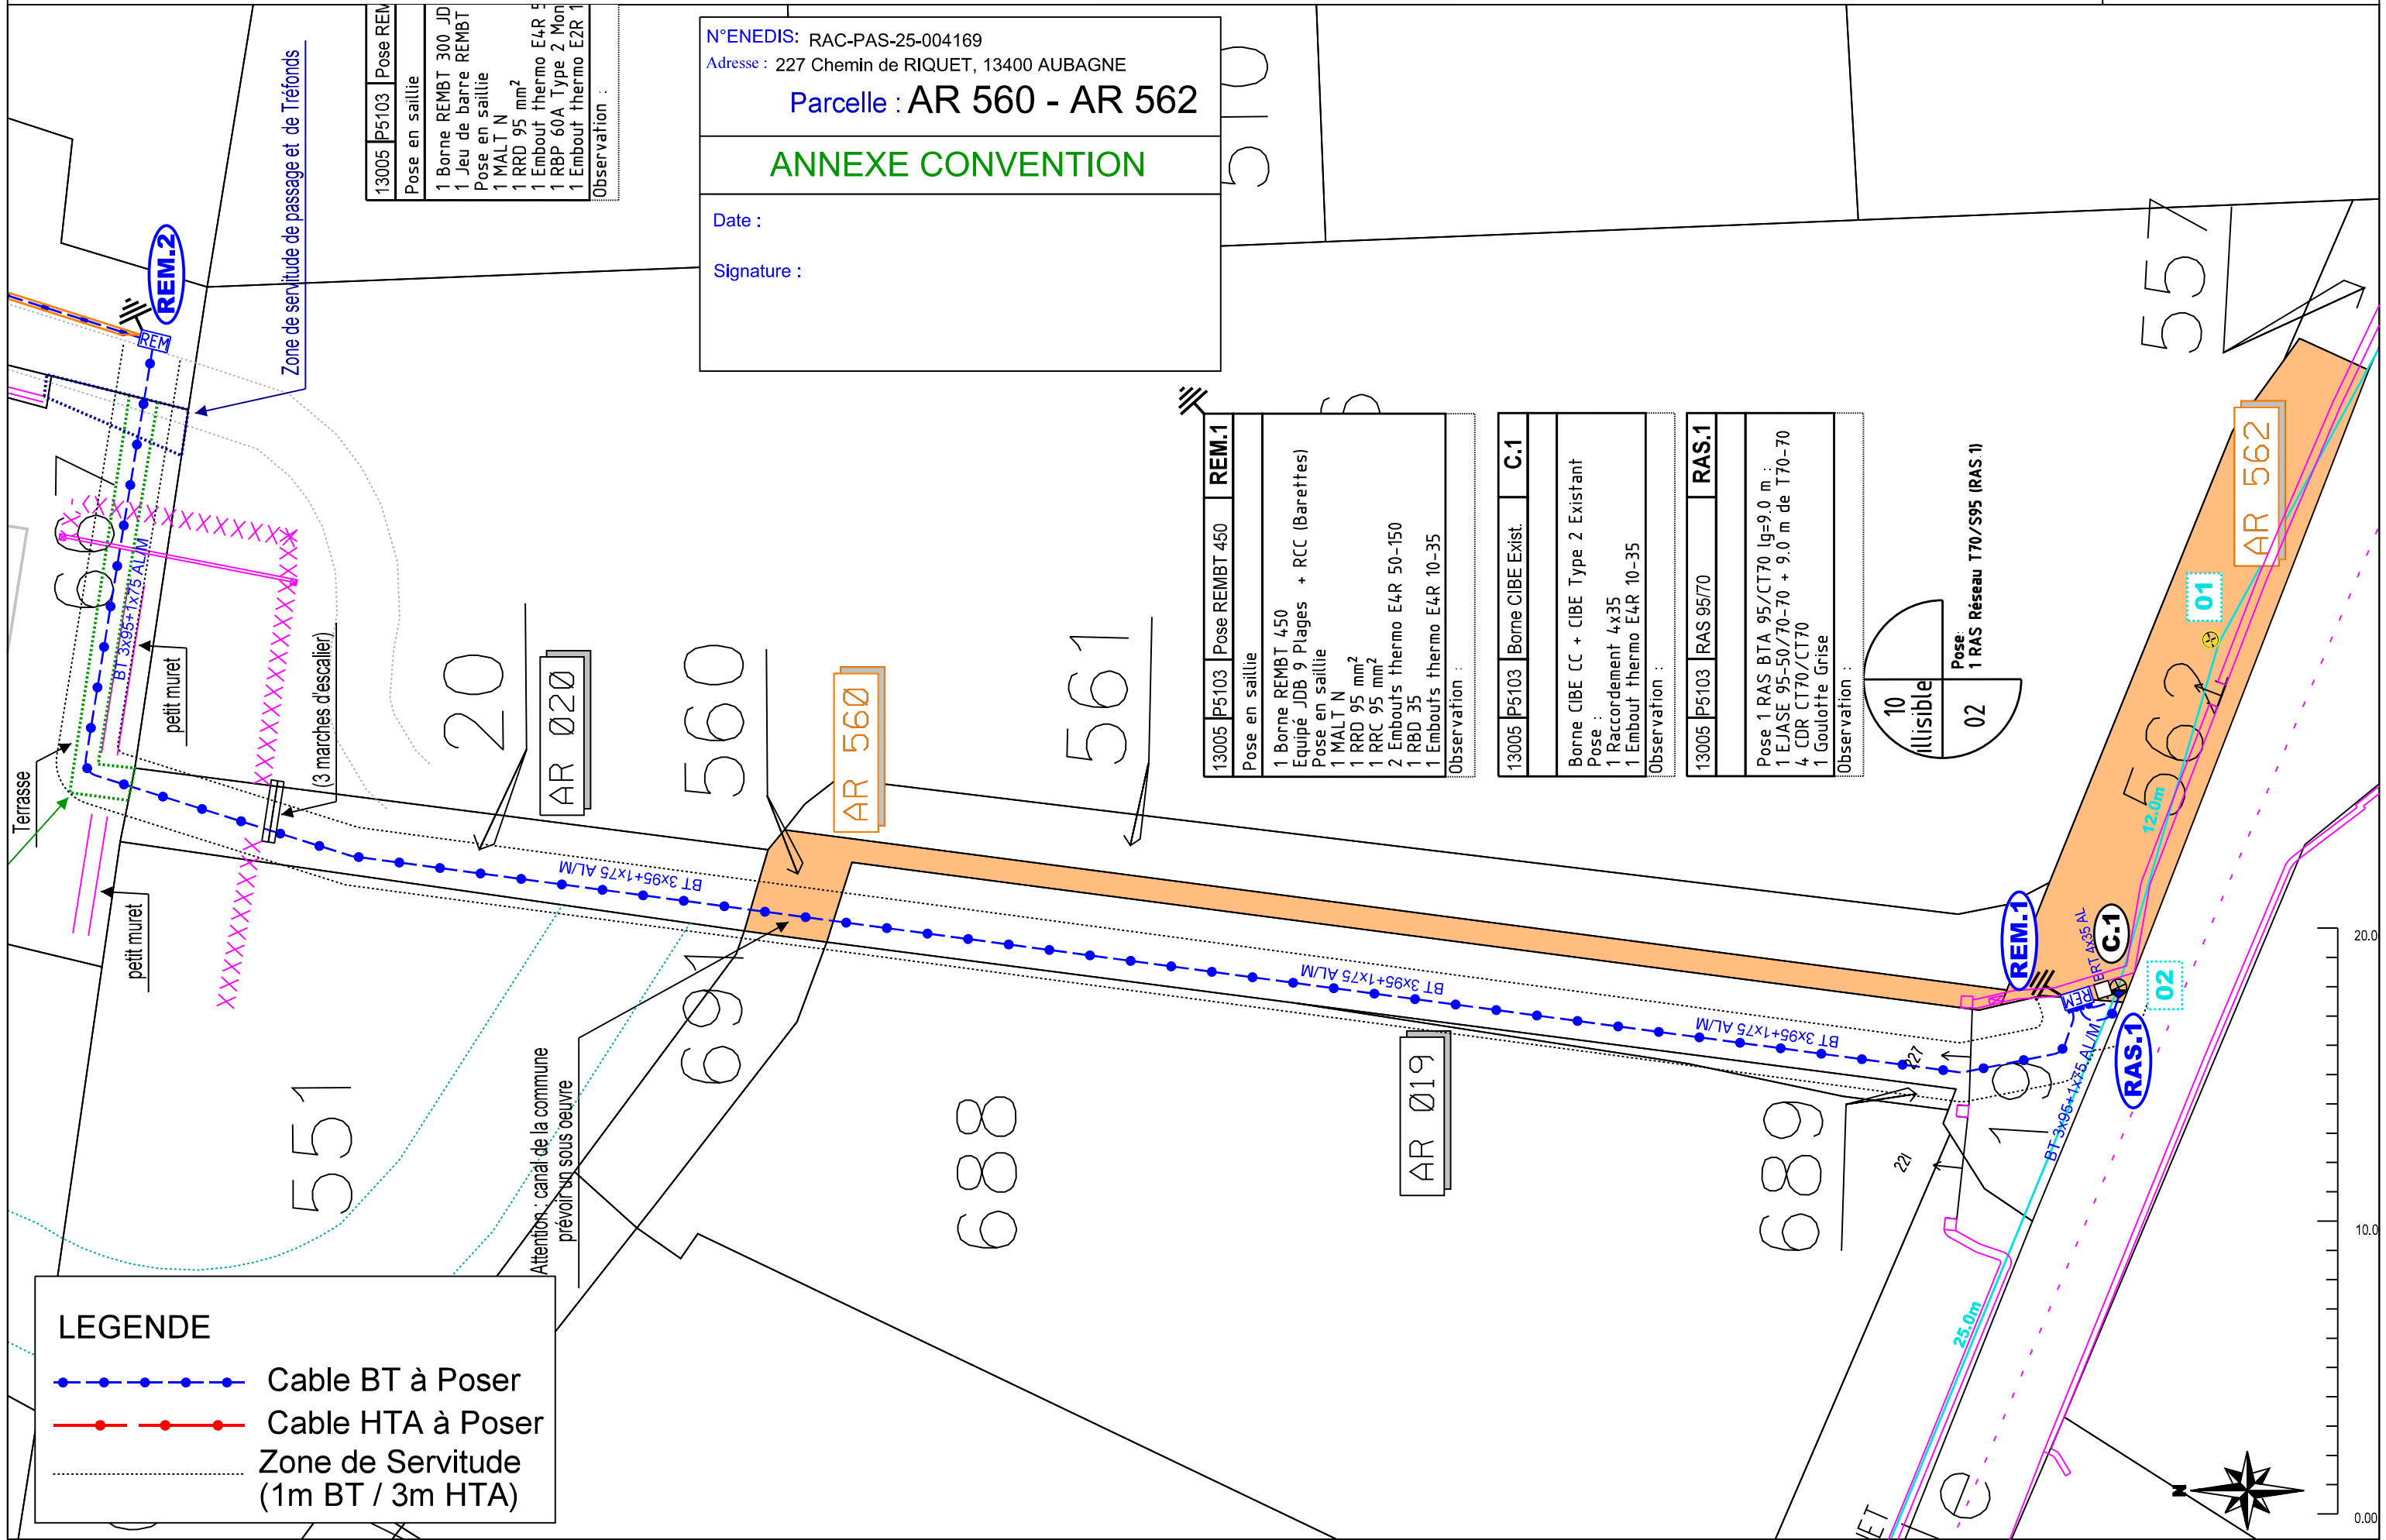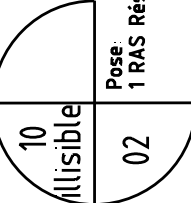

LEGENDE

 Cable BT à Poser

 Cable HTA à Poser

 Zone de Servitude (1m BT / 3m HTA)

