

DEPARTEMENT DES BOUCHES DU RHÔNE

COMMUNE D'AUBAGNE

Avenue des Goums

PROPRIETE :

Lycée " Joliot Curie"

Numéro cadastral d'origine : Section AK n°24 et 106

Numéros cadastraux issus du DMPC n°7743U : Section AK n°184-185-186

Numéros cadastraux issus du DMPC n°7744P : Section AK n°187-188

4	Mise à jour suite numérotation DMPC n°7743U et 7744P du 02/03/2026	13/03/2026	HNI	SLEC/TTA
3	REPRISES PLAN DE DIVISION	20/10/2022	CYR	TTA
2	PLAN DE DIVISION	29/03/2021	VFR	ANGA
1	PLAN BORNAGE	05/10/2020	BCA	THGO
0	PLAN ETAT DES LIEUX	03/09/2020	BCA	THGO
	Nature des modifications	Date	Auteur	Vérité par

ECHELLE: 1/250

Date du relevé : 03/09/2020

DOSSIER: MA119131-09

FICHIER: MA119131-090V.dwg

PLAN DE DIVISION

COORDONNEES RGF93 CC44

COORDONNEES INDEPENDANTES

NIVELLEMENT IGN 69

NIVELLEMENT INDEPENDANT

GEOFIT EXPERT

GEOFIT EXPERT Géomètre - Expert
Thierry TACCARD (n° 05245)
12 Bd Frédéric Sarragès
13014 MARSEILLE
Tél 04 86 76 03 22 - Fax 04 86 76 03 23
taccard@geofit-expert.fr

PLAN DE DIVISION
Parcelles cadastrées section AK n° 24 & 106

LEGENDE


Parcelles à rétrocéder à la région :
AK 184 - superficie arpentée : 31520 m²
AK 187 - superficie arpentée : 2520 m²

Parcelles à conserver par la commune d'Aubagne :
AK 185 - surplus de parcelle
AK 186 - surplus de parcelle
AK 188 - surplus de parcelle

Application cadastrale (limite non garantie)

Limite nouvelle définie dans le présent document

Levé topographique

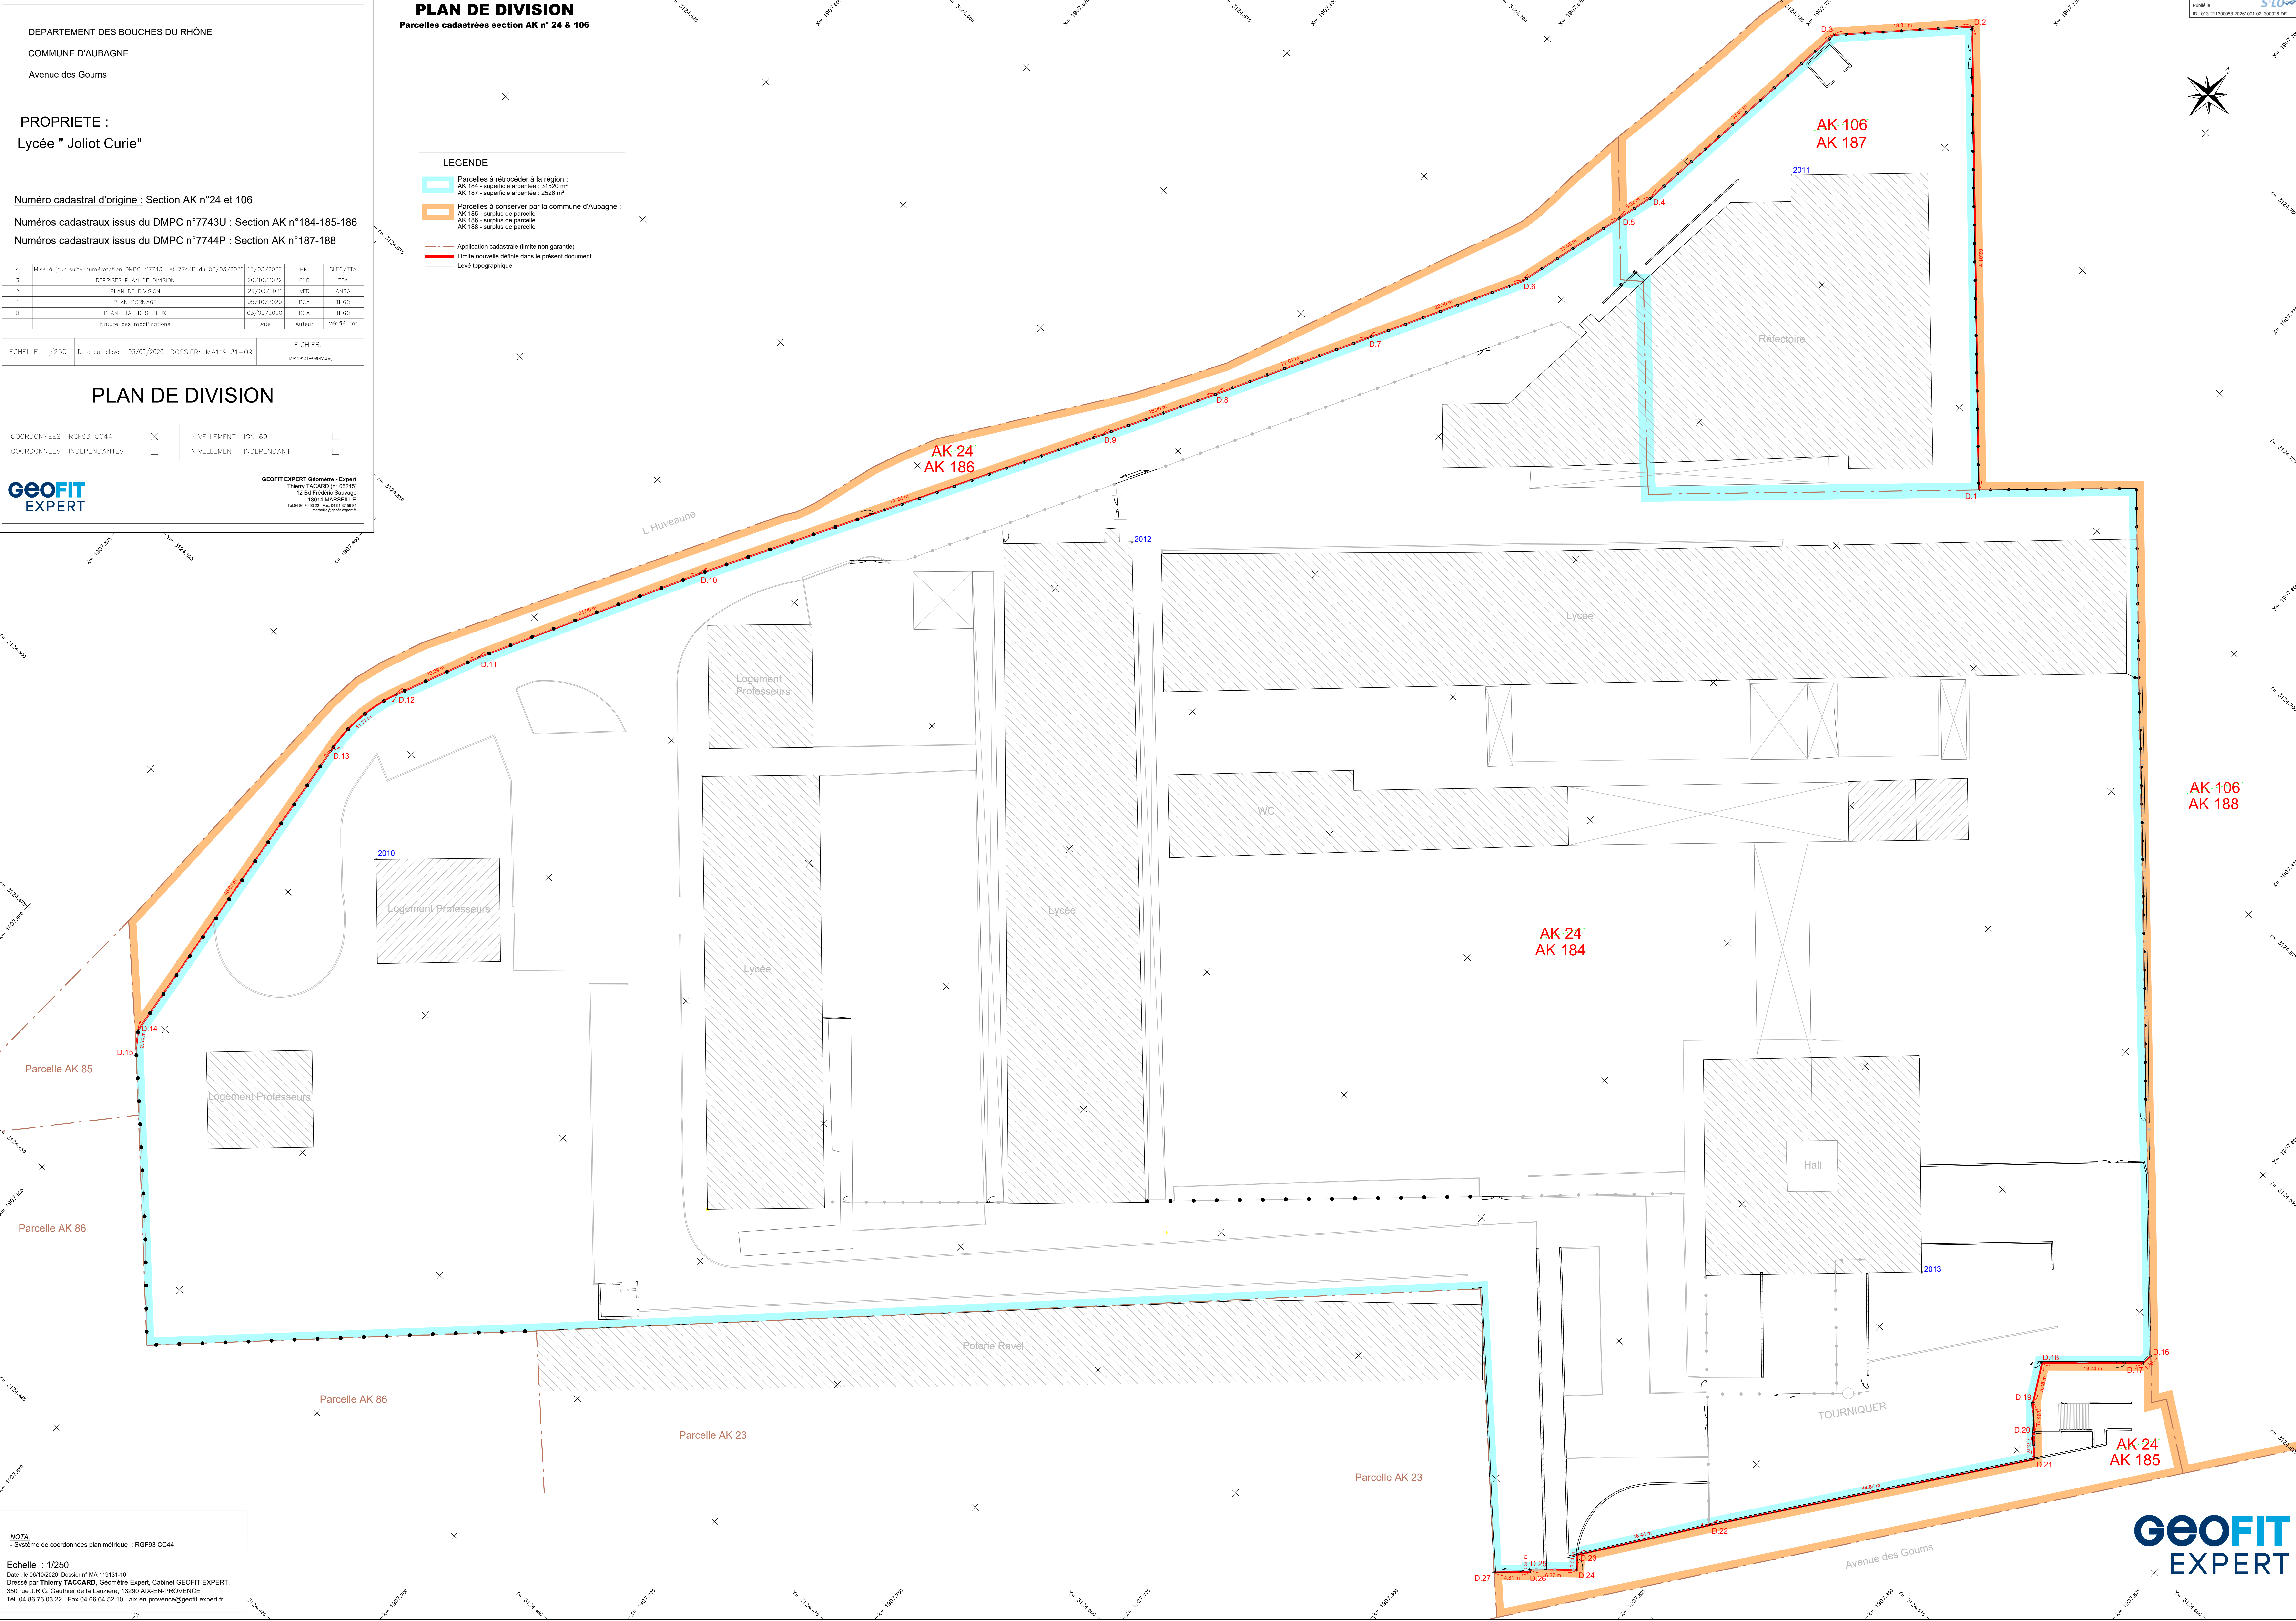

NOTA:
- Système de coordonnées planimétrique : RGF93 CC44

Echelle : 1/250

Date: 16/01/2020 - Dossier n° MA 119131-10
Dressé par **Thierry TACCARD**, Géomètre-Expert, Cabinet GEOFIT-EXPERT,
350 rue J.R.G. Gauthier de la Lauzière, 13290 AIX-EN-PROVENCE
Tél. 04 86 76 03 22 - Fax 04 86 64 52 10 - aix-en-provence@geofit-expert.fr