REPRODUCTION STRICTEMENT RESERVEE

L'authenticité de ce document est exclusivement assurée par la signature originale du Géomètre Expert Foncier D.P.L.G.

DEPARTEMENT DES BOUCHES DU RHONE

COMMUNE DE AUBAGNE

Section BK - Parcelle n° 309


45, Impasse de La Sainte Baume

Lieu-dit : LE CAMP DE SARLIER

PLAN DE BORNAGE

REPRESENTATION FISCALE

(EXTRAIT DU PLAN CADASTRAL) - Echelle 1/1000°

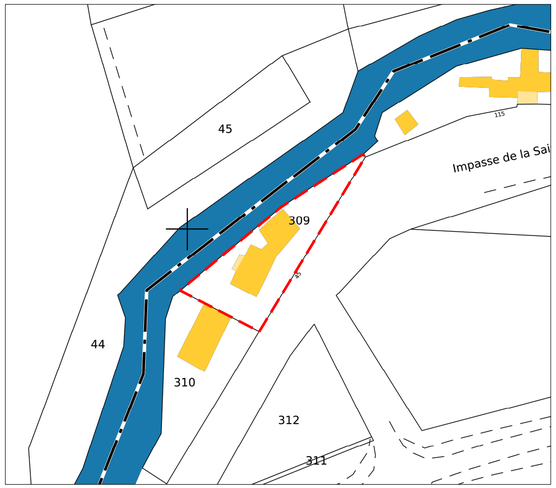

Pierre Légal

Géomètre-Expert Foncier D.P.L.G.

Inscrit au tableau de l'Ordre sous le numéro 5323

338, route de la Sainte Baume - 13390 AURIOL

Tél : 04 42 04 91 73 - Fax : 04 42 32 35 79

Mobile : 06 85 46 16 09

E-mail : pierrelegal.geoexp@wanadoo.fr

PIERRE LEGAL
GEOMETRE-EXPERT D.P.L.G
338, Route de la Sainte Baume
13390 AURIOL
Tél. 04 42 04 91 73 Fax 04 42 32 35 79
Inscription au Tableau de l'Ordre n°5323

dressé et dessiné le 03/02/2025

dossier 25-126 B


Envoyé en préfecture le 20/11/2026
Reçu en préfecture le 20/11/2026
Publié le
ID : 013-211300058-20261120-01_171126-DE

Tirage Provisoire
transmis pour information
ne doit pas être joint à un acte authentique
ni être utilisé pour la réalisation d'un projet

DESCRIPTION DE LA VALEUR JURIDIQUE DES LIMITES
conformes aux documents référencés ci-dessous et portés à la connaissance de Pierre Légal par le propriétaire.

Limite 108-109-110-111-112 établie d'après le Plan de Bornage dressé le 11 Decembre 2024 par OPSIA, Géomètre-Expert à Toulon (ref dossier : 24 14055/10 ; ref plan : 14055-10_BOR_P01).

Limite 101-102-103-104-105-106-107 et 113 établie d'après le Plan de Bornage (réf : 25-126 Plan de Bornage) dressé le 12 Janvier 2025 par Pierre LEGAL Géomètre-Expert DPLG à Auriol. Ces limites restent incertaines tant que ce Plan n'a pas été joint en l'état à un acte authentique.

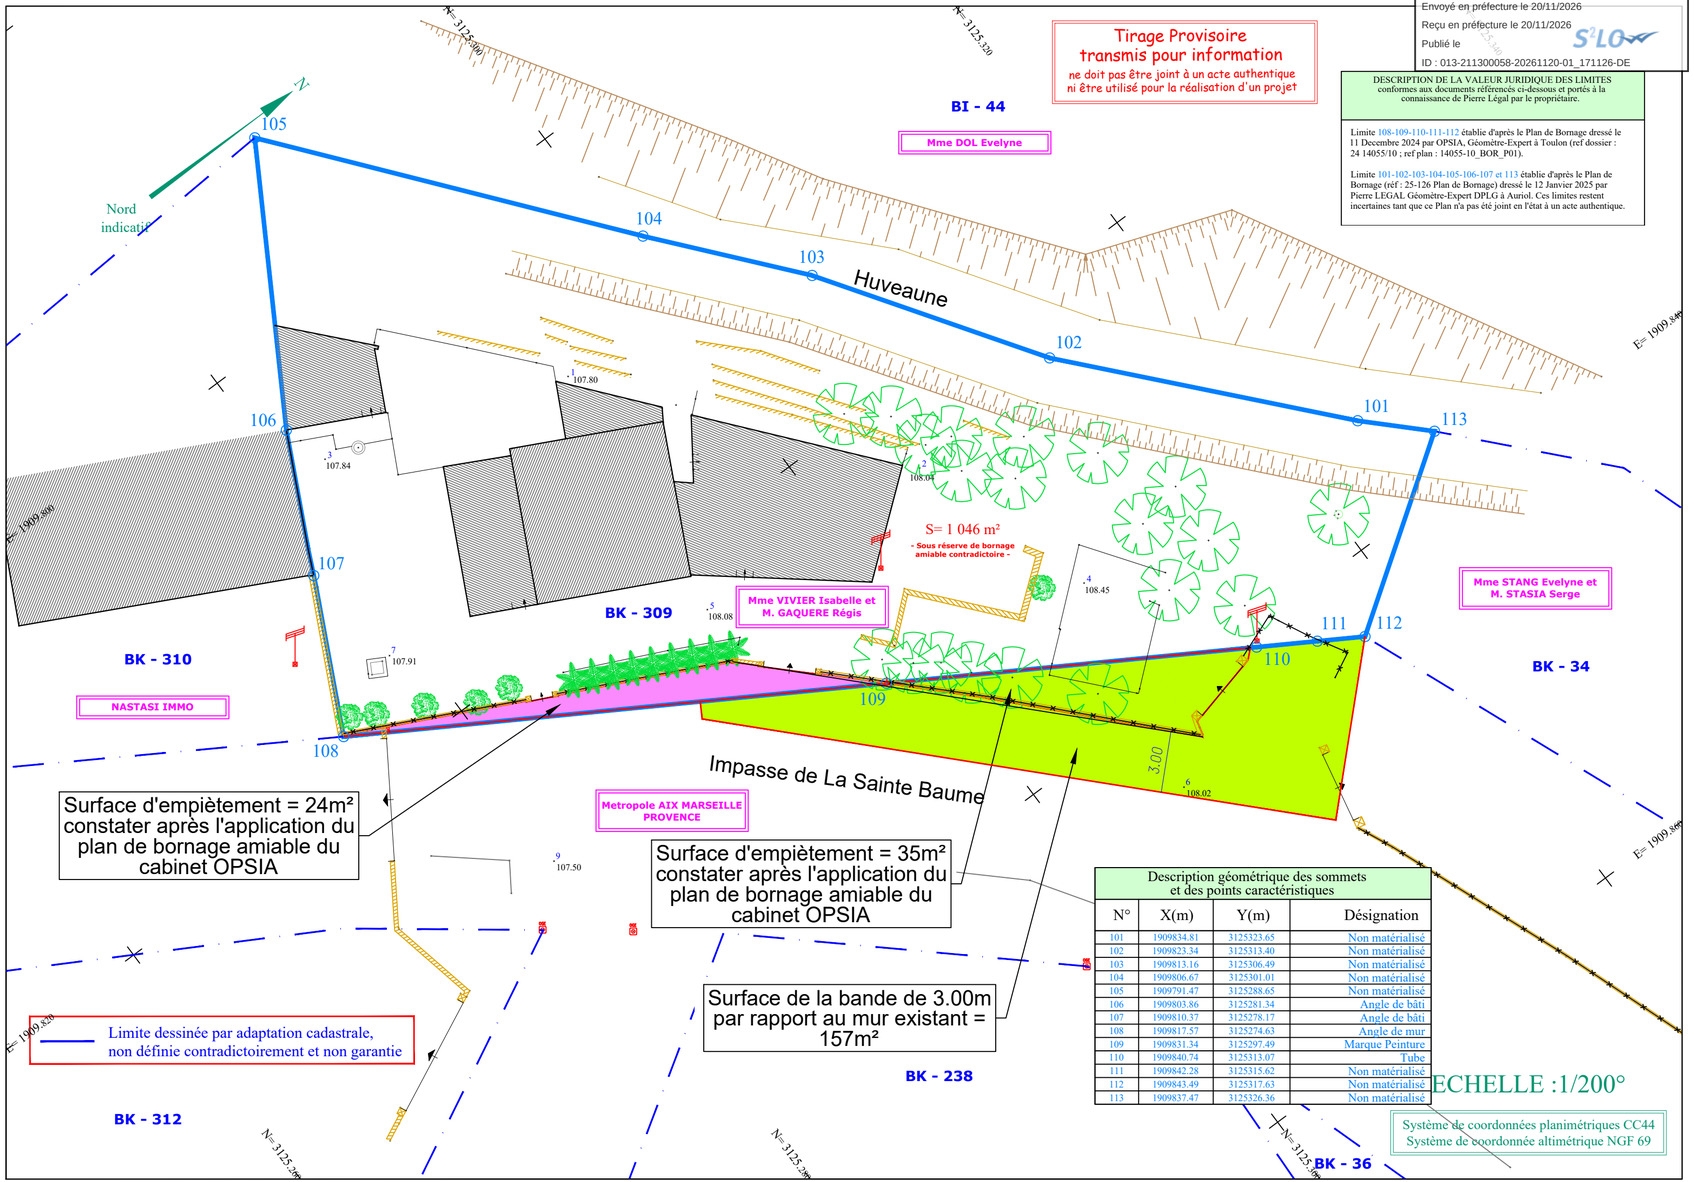

Description géométrique des sommets et des points caractéristiques

N°	X(m)	Y(m)	Désignation
101	1909834.81	3125323.65	Non matérialisé
102	1909823.34	3125313.40	Non matérialisé
103	1909813.16	3125306.49	Non matérialisé
104	1909806.67	3125301.01	Non matérialisé
105	1909791.47	3125288.65	Non matérialisé
106	1909803.86	3125281.34	Angle de bâti
107	1909810.37	3125278.17	Angle de bâti
108	1909817.57	3125274.63	Angle de mur
109	1909831.34	3125297.49	Marque Peinture
110	1909840.74	3125313.07	Tube
111	1909842.28	3125315.62	Non matérialisé
112	1909843.49	3125317.63	Non matérialisé
113	1909837.47	3125326.36	Non matérialisé

ECHELLE :1/200°

Système de coordonnées planimétriques CC44
Système de coordonnée altimétrique NGF 69